

Características y tipología de los Bloques Lineales


PLAN PARCIAL ZUERA-SUR

ESTUDIO DE DETALLE (ORDENACIÓN ORIENTATIVA)



orientación

trama general de la edificación

R-C 62 Viviendas Colectivas
4.150 m² de PARCELA

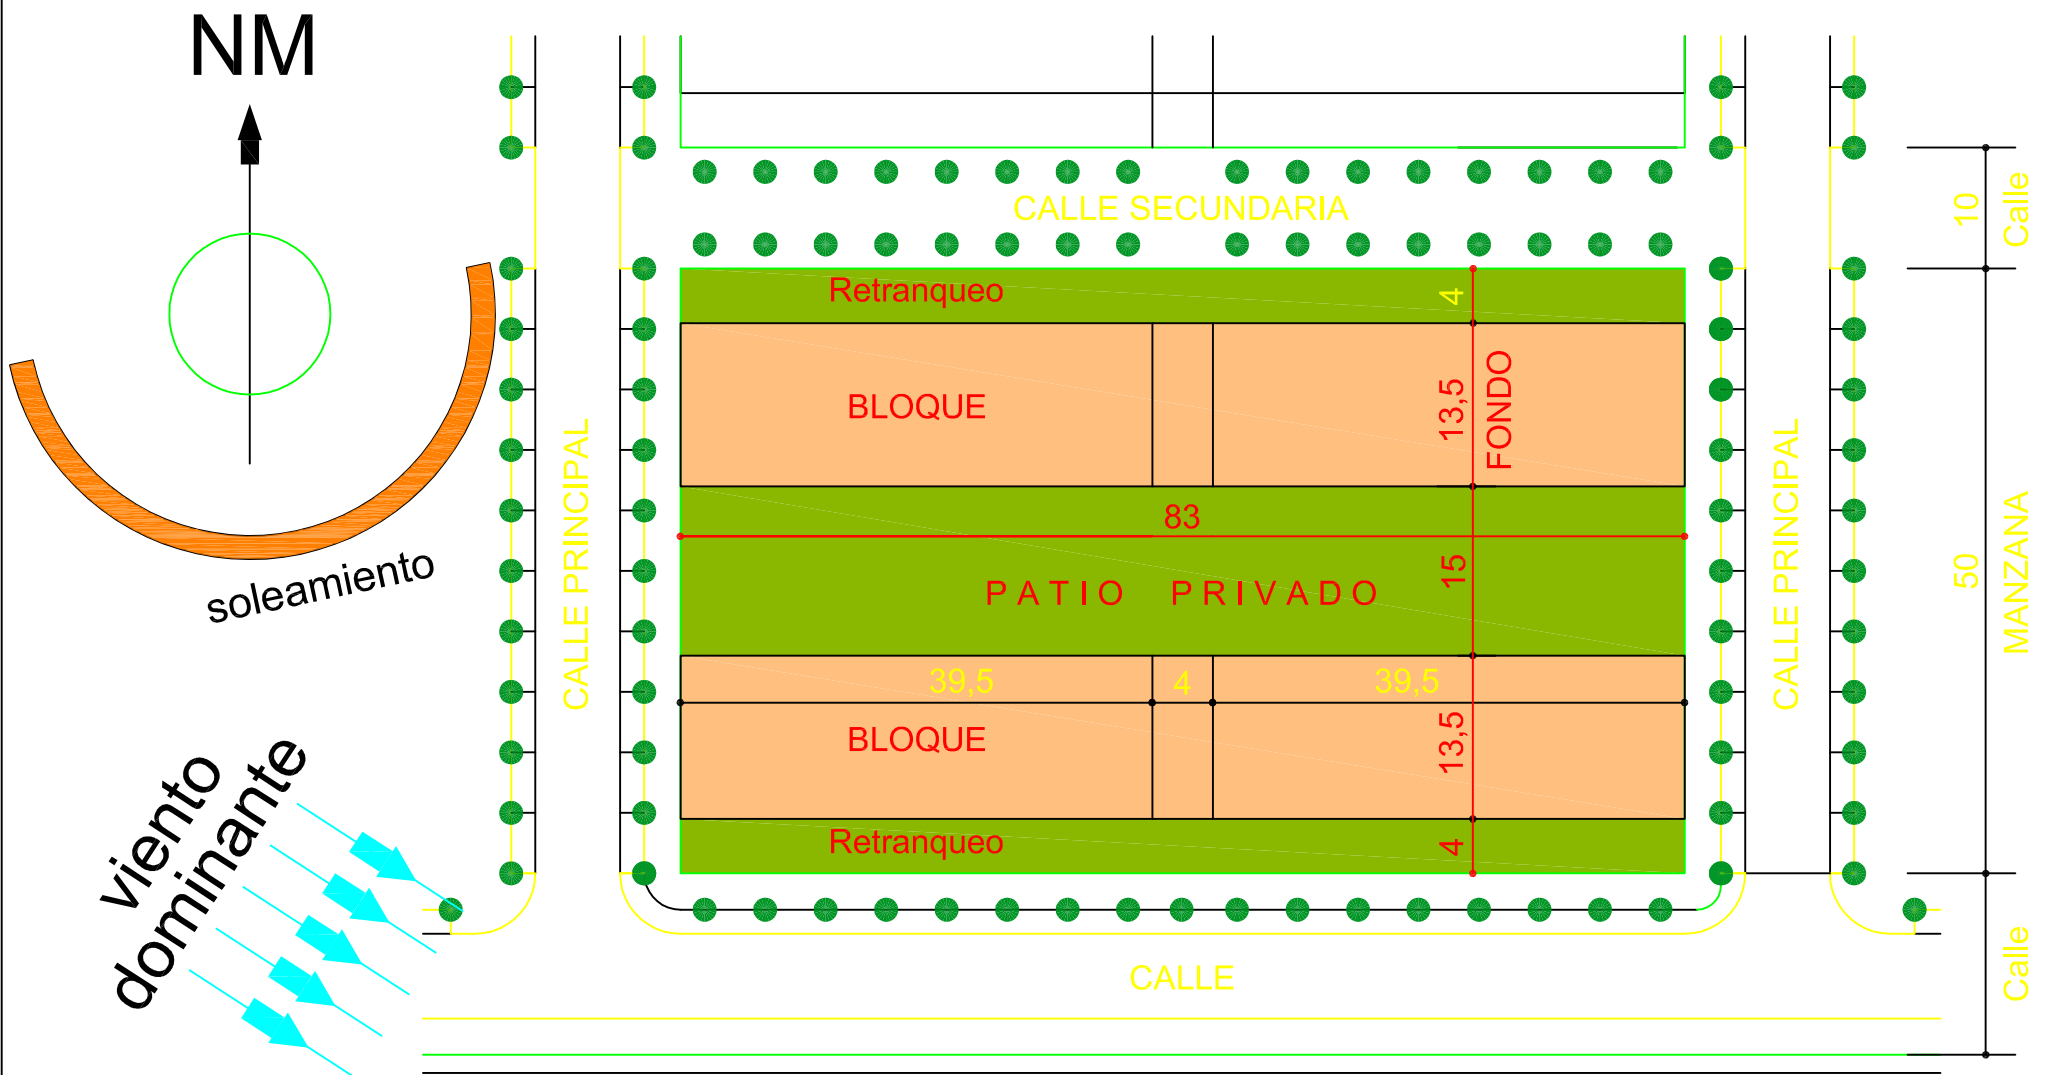


alturas: baja+3

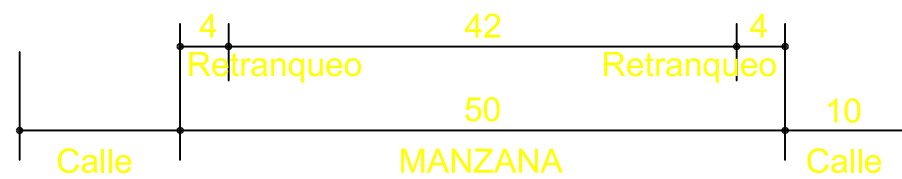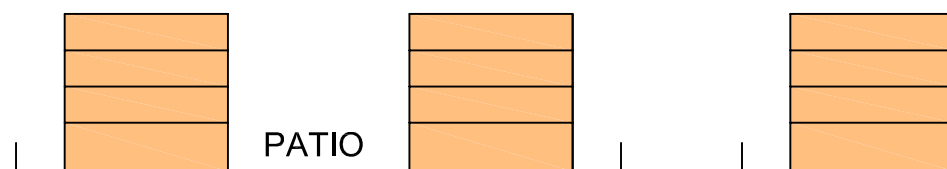

sección transversal de manzana

alturas: baja+3

 

sección longitudinal de manzana