

# Características y tipología de las Manzanas Colectivas


PLAN PARCIAL ZUERA-SUR

ESTUDIO DE DETALLE (ORDENACIÓN ORIENTATIVA)



orientación

trama general de la edificación

**R-C** 62 Viviendas Colectivas  
4.150 m<sup>2</sup> de PARCELA

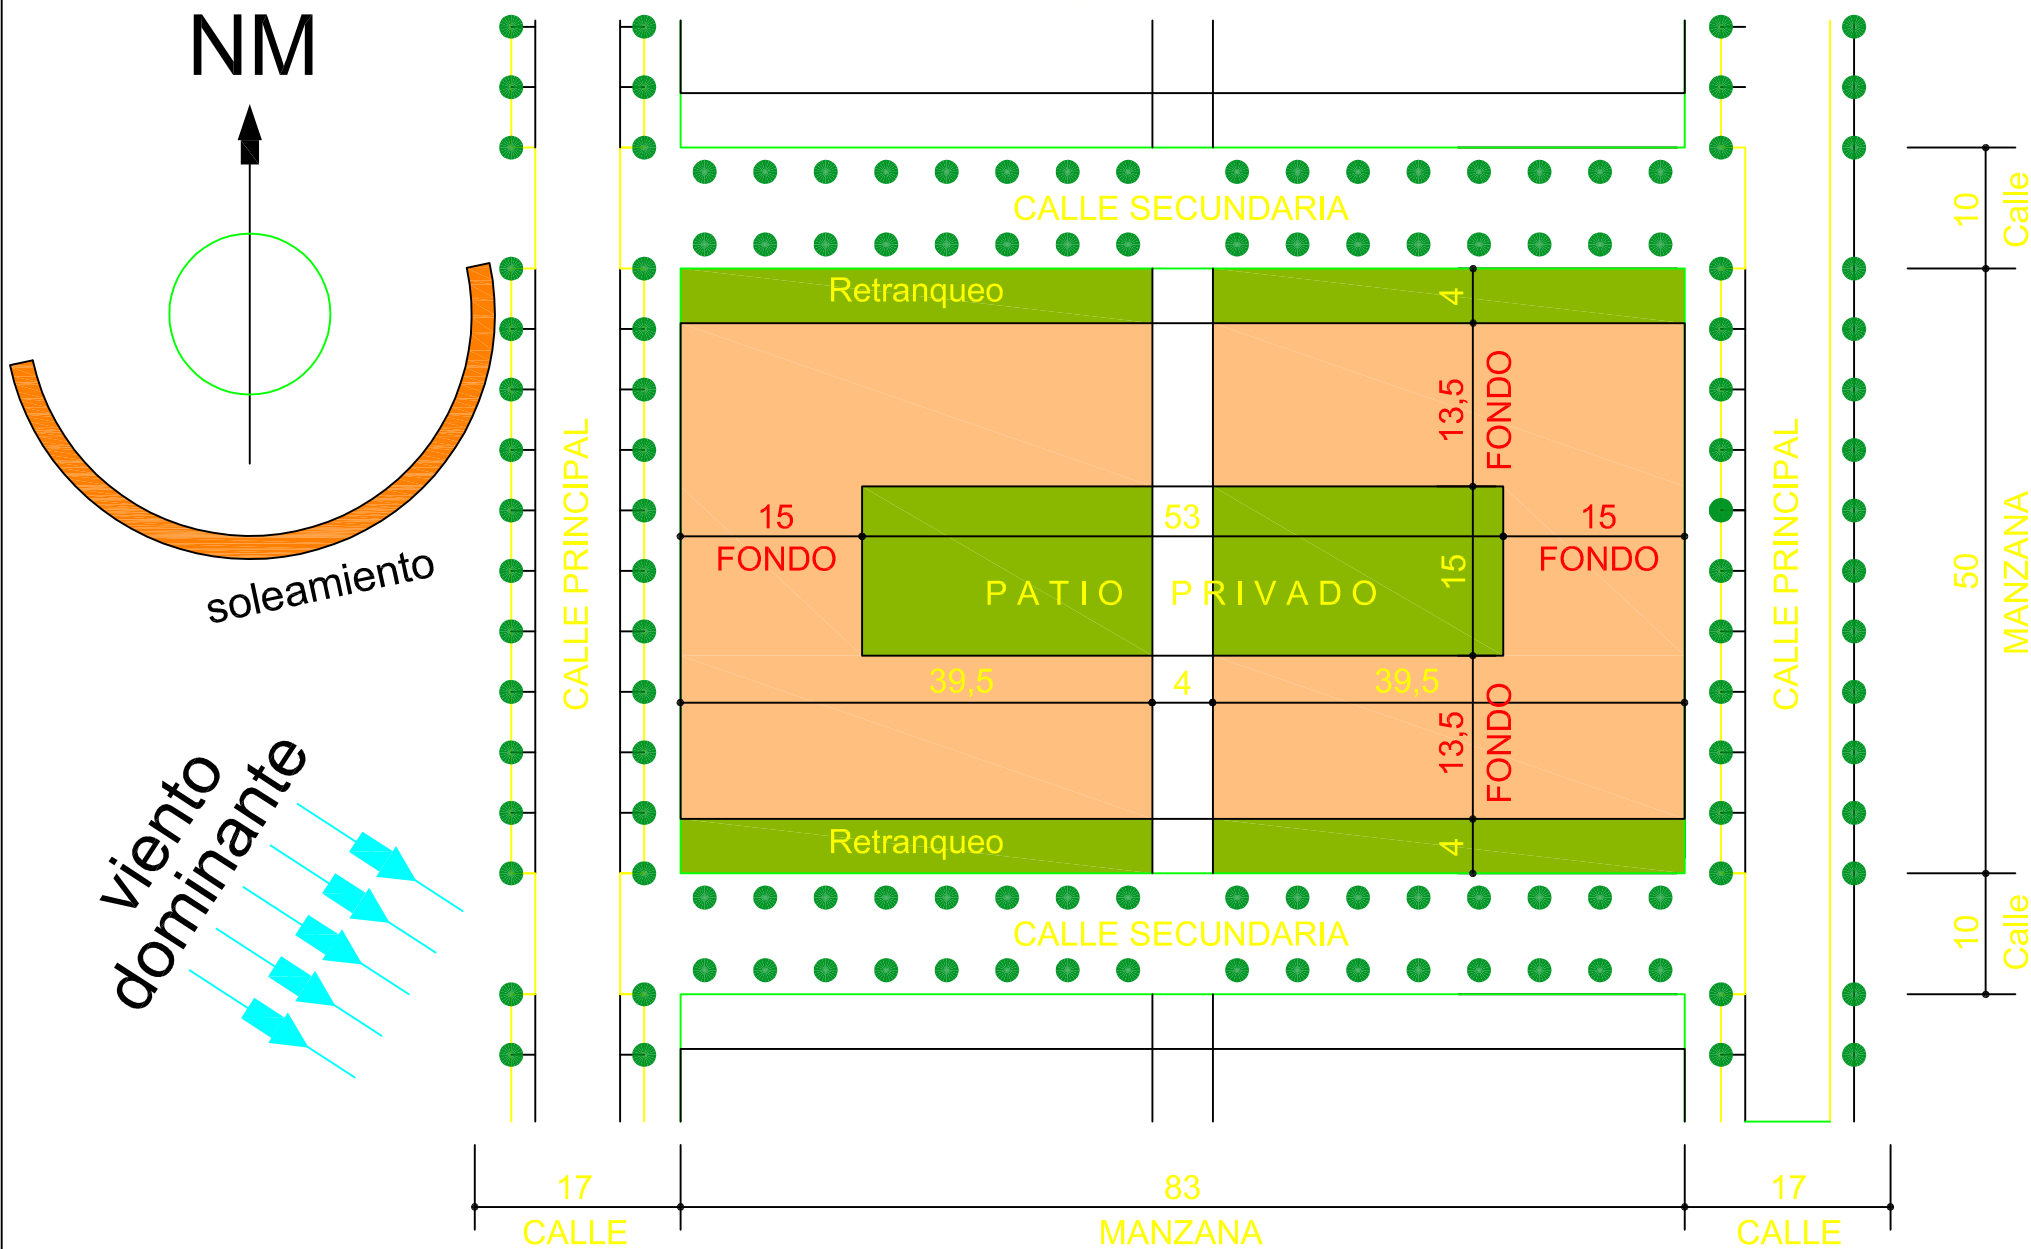


alturas: baja+3

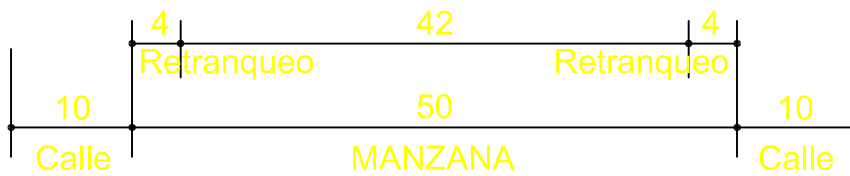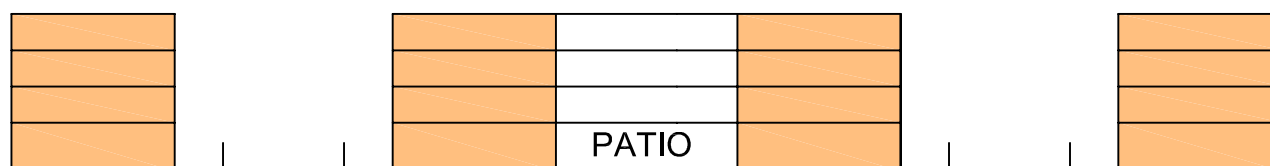

sección transversal de manzana

alturas: baja+3

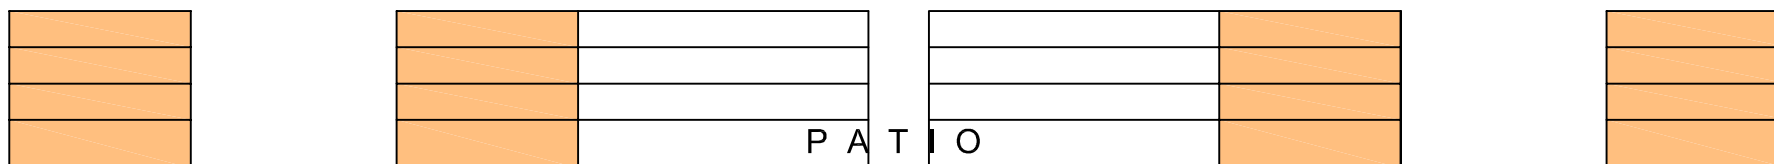

sección longitudinal de manzana