


Características tipológicas de las Agrupaciones Unifamiliares

PLAN PARCIAL ZUERA-SUR


ESTUDIO DE DETALLE (ORDENACIÓN ORIENTATIVA)

orientación

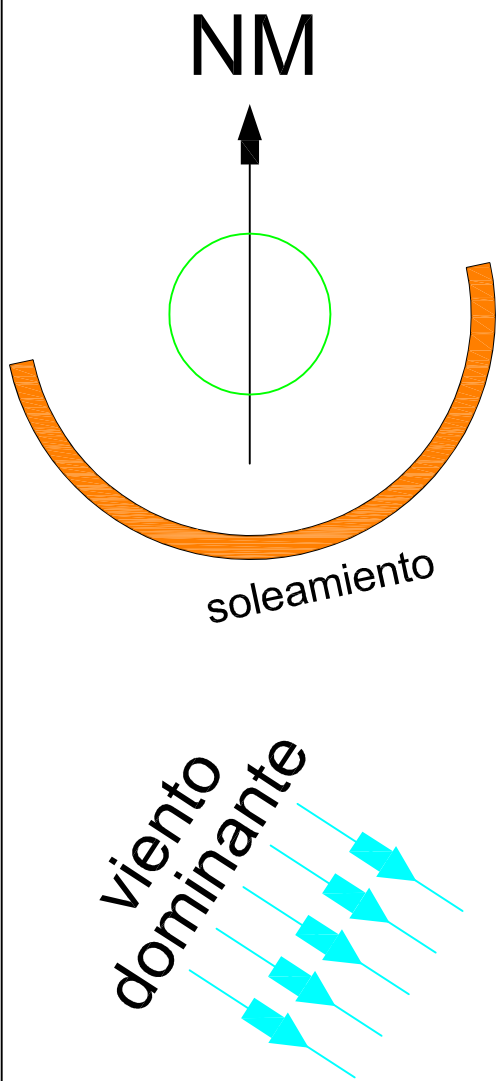


trama general de la edificación

Para este ejemplo:
R-U 24 Viviendas Unifamiliares
 150 m² de PARCELA/VIVIENDA

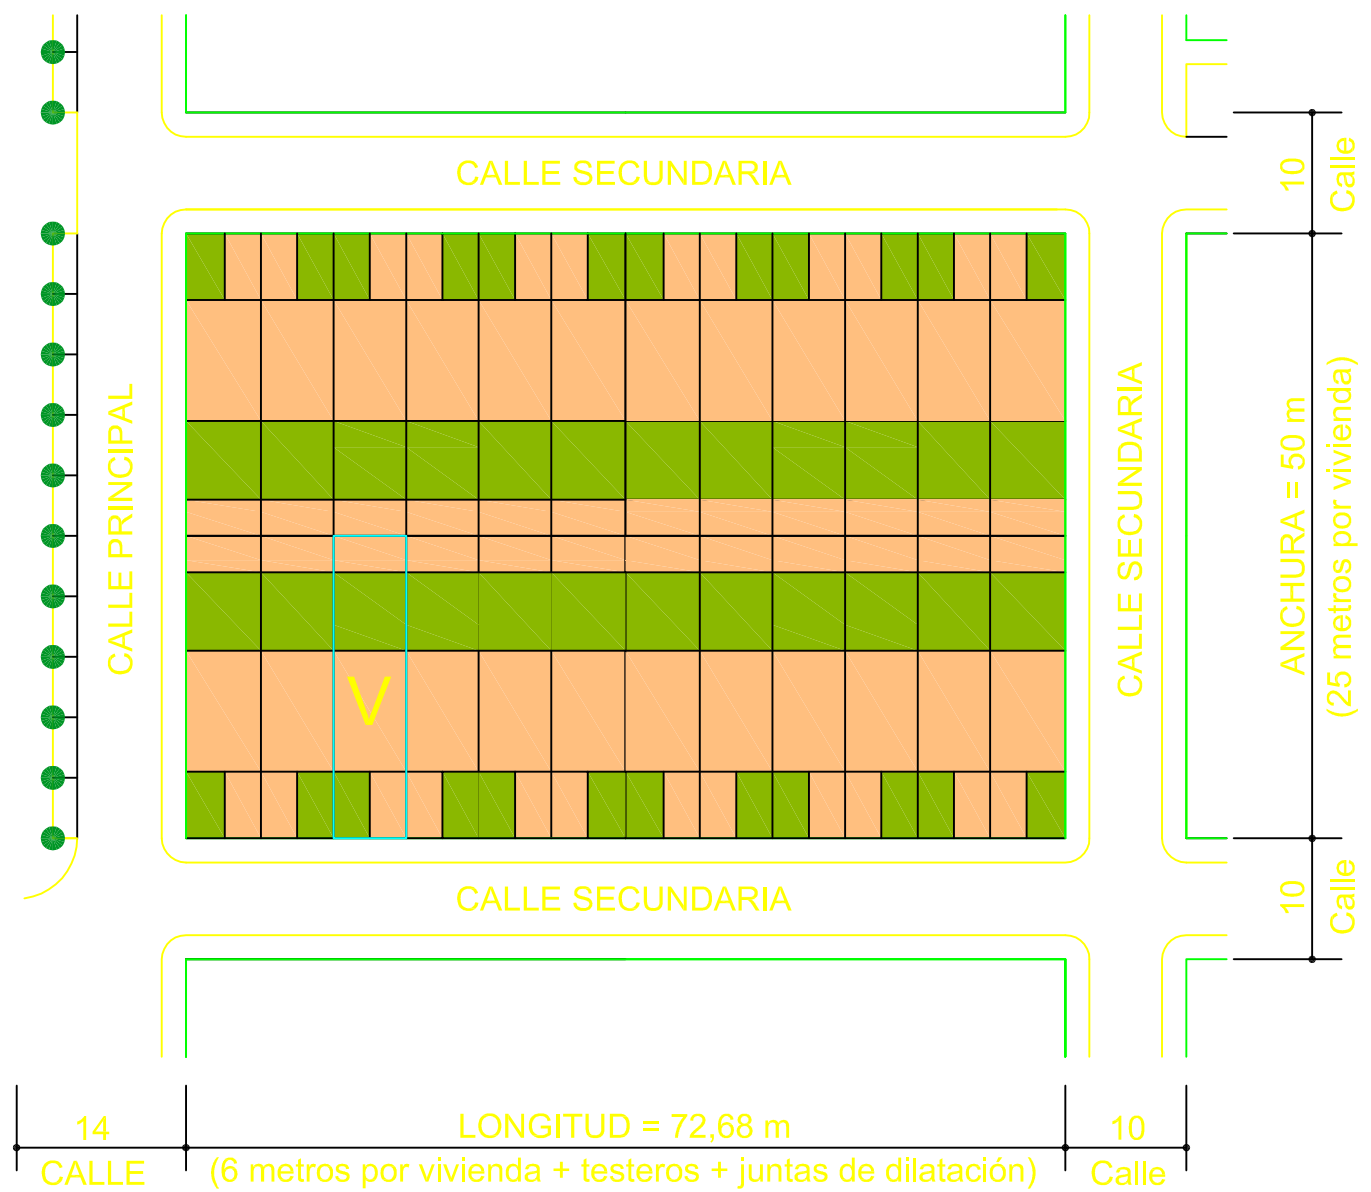

Edificabilidad Máxima = 180 m²
 Ocupación Máxima = 75%

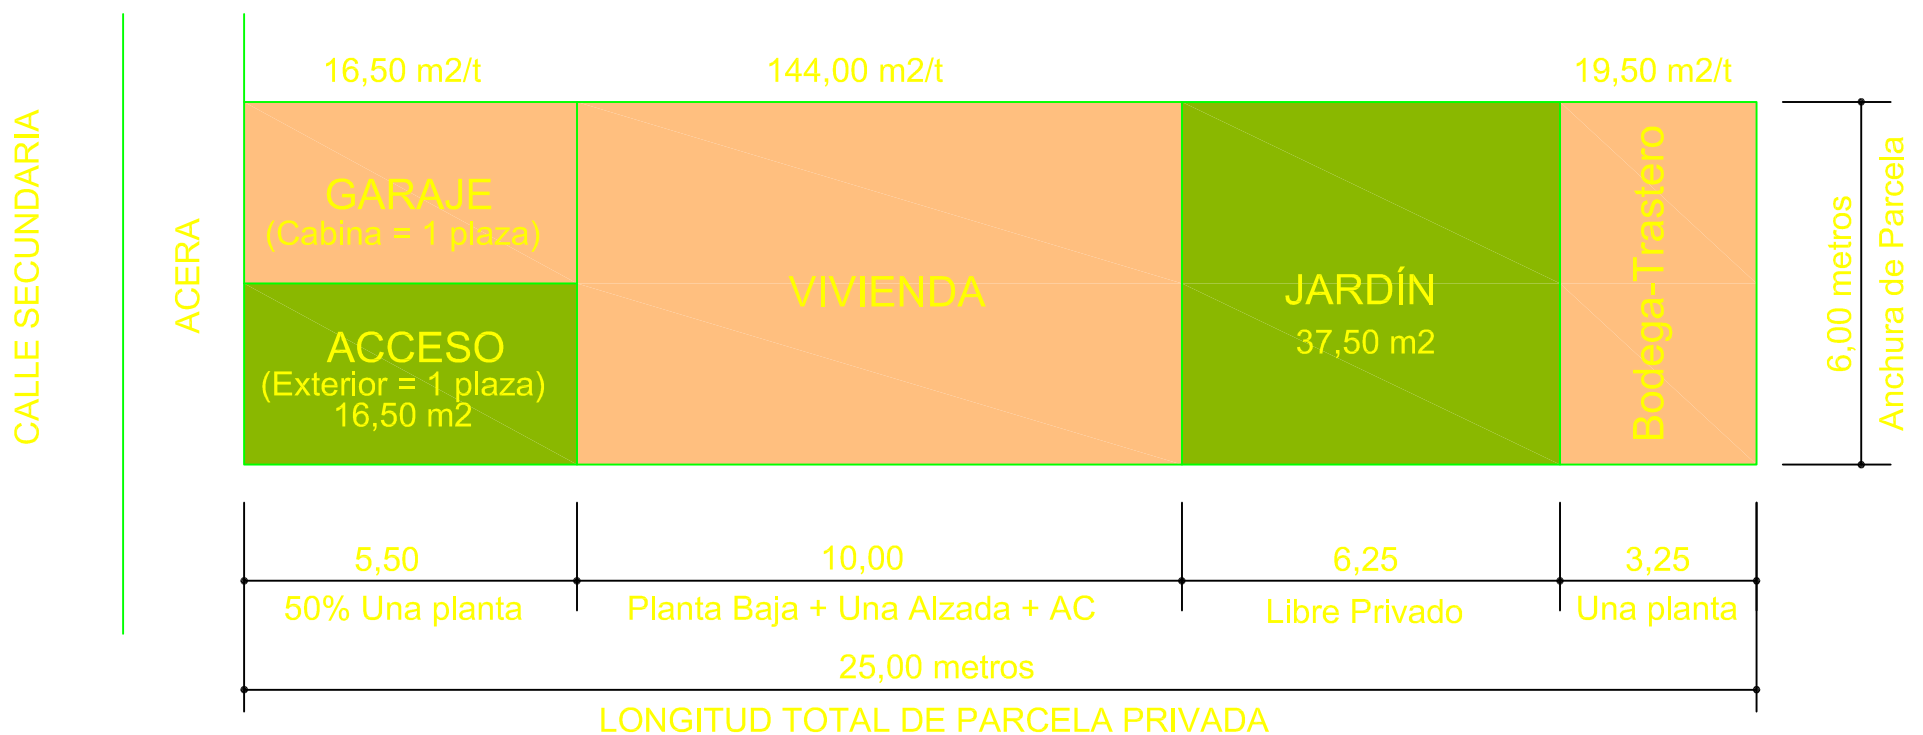

planta general de la parcela para una vivienda unifamiliar agrupada