

AYUNTAMIENTO DE ZUERA - ZARAGOZA

Exp. Nº 8764

PROYECTO
DE REVESTIMIENTO Y CUBRIMIENTO
EN ZONA URBANA DE ZUERA
DE LA ACEQUIA DE CANDEVANIA

REGINO BOROBIO - ARQUITECTO - AÑO - 1963

AYUNTAMIENTO DE ZUERA - ZARAGOZA

PROYECTO
DE REVESTIMIENTO Y CUBRIMIENTO
EN ZONA URBANA DE ZUERA
DE LA ACEQUIA DE CANDEVANIA

REGINO BOROBIO - ARQUITECTO - AÑO - 1963

II PLANOS

AYUNTAMIENTO DE ZUERA - ZARAGOZA


PROYECTO
DE REVESTIMIENTO Y CUBRIMIENTO
EN ZONA URBANA DE ZUERA
DE LA ACEQUIA DE CANDEVANIA

REGINO BOROBIO - ARQUITECTO - AÑO - 1963

I MEMORIA Y ANEJOS


PLANO DE SITUACION

1 / 50,000

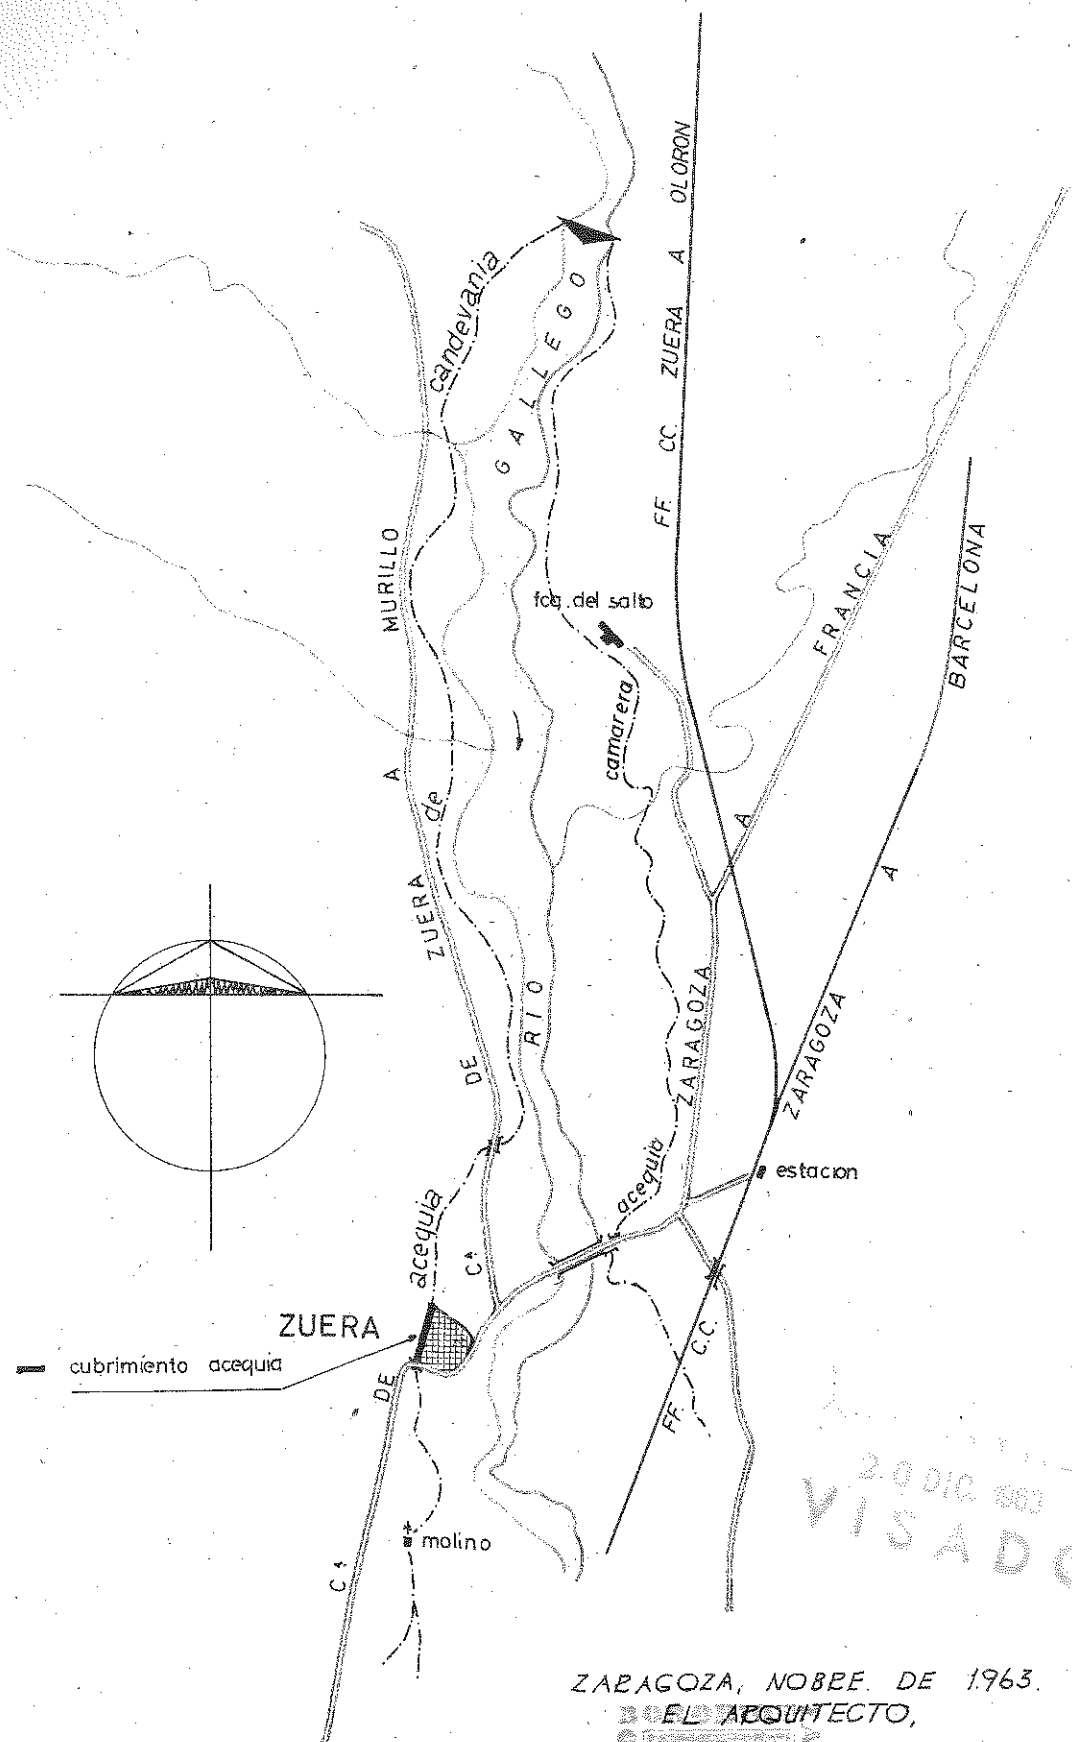


20 DIC 1963
 VISADO

ZARAGOZA, NOBBE DE 1963.
 DEL ARQUITECTO,



 ARQUITECTO

SERVIDUMBRE DE RIEGO


PLANTA

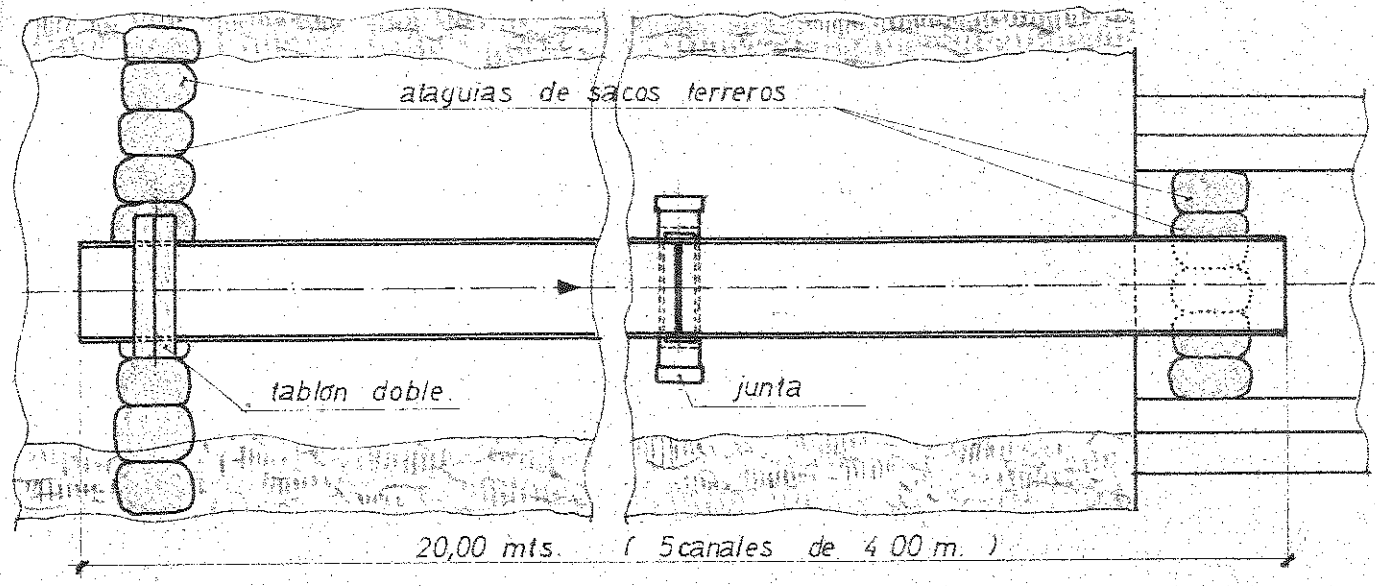

SECCION LONGITUDINAL

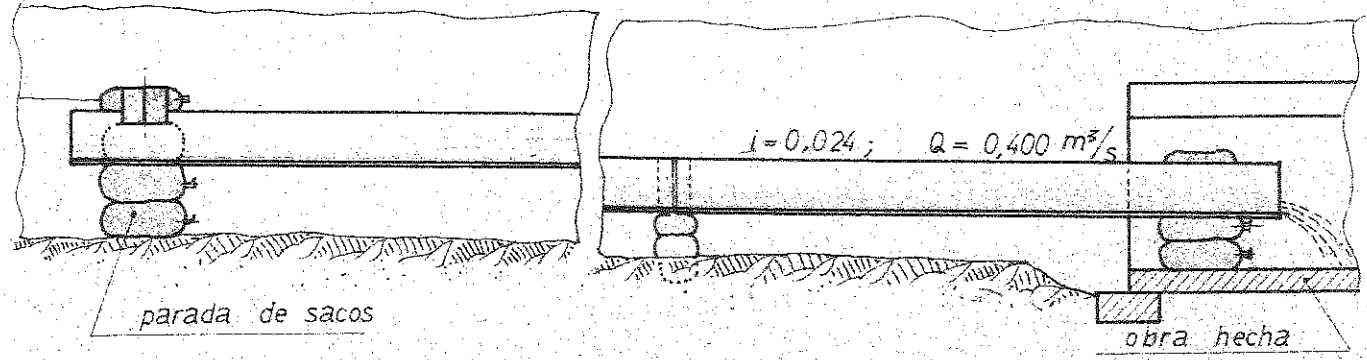

DETALLE DE JUNTA

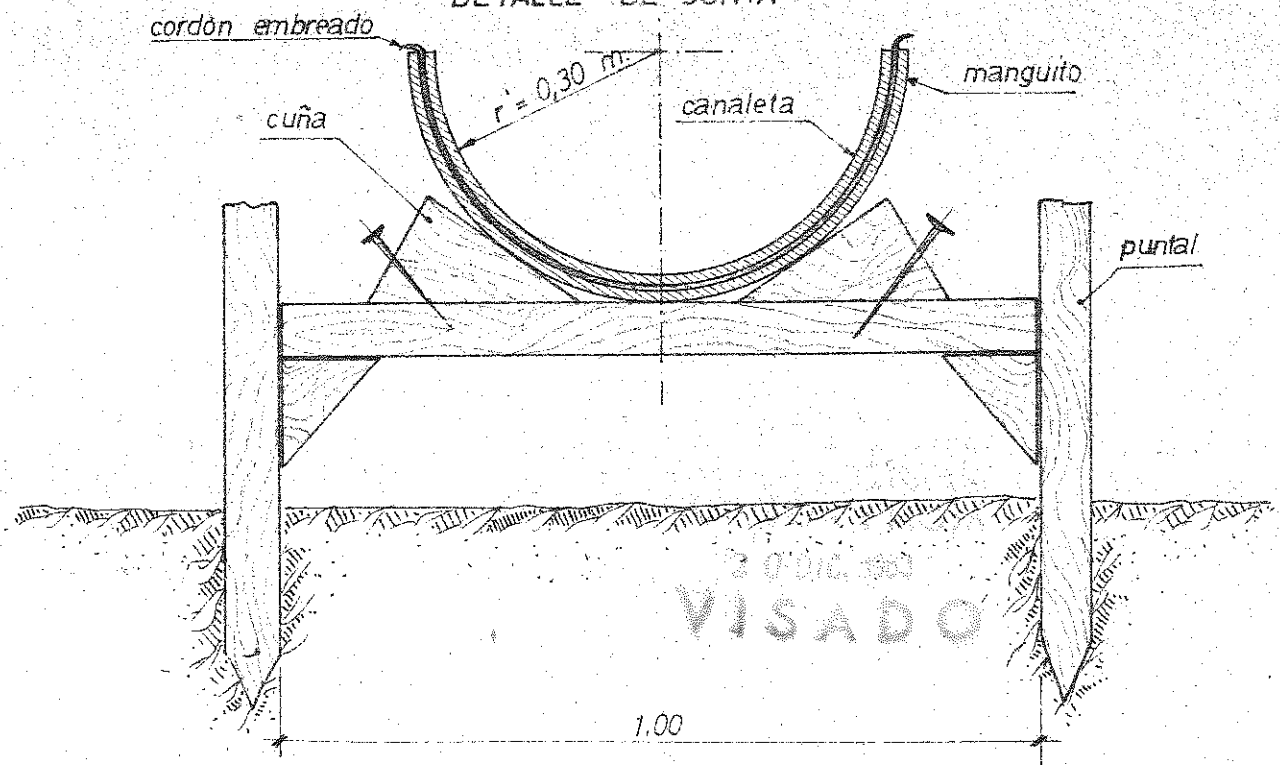

VISADO

ZABAGOZA, NOBRE. DE 1963.
EL ARQUITECTO,

[Handwritten signature]

AYUNTAMIENTO DE ZUERA - ZARAGOZA

PROYECTO
DE REVESTIMIENTO Y CUBRIMIENTO
EN ZONA URBANA DE ZUERA
DE LA ACEQUIA DE CANDEVANIA

REGINO BOROBIO - ARQUITECTO - AÑO - 1963

IV PRESUPUESTO


PRESUPUESTO GENERAL DE LA OBRA.

| | |
|--|---------------------------|
| Importe del presupuesto de ejecución material | 1.732.144'41 |
| 2 % de imprevistos | 34.642'89 |
| 5 % de dirección y administración | 86.607'22 |
| 9 % de beneficio industrial | <u>155.893'00</u> |
| IMPORTE DE CONTRATA | |
| 2.009.287'52 | |
| Honorarios de Arquitecto por formación del proyecto: | |
| 1'9 % s/1.732.144'41 pts. | 32.910'74 |
| Deducción del 12 % (Decreto 7-6-33) | <u>3.949'29</u> 28.961'45 |
| Id. id. por dirección | 28.961'45 |
| Por obra fuera de residencia: 50 % s/32.910'74 | 16.455'37 |
| Honorarios de Aparejador: 60 % s/45.416'82 pts. | <u>27.250'09</u> |
| TOTAL | |
| <u>2.110.915'88</u> | |

Asciende el presente presupuesto a la expresada cantidad de
DOS MILLONES, CIENTO DIEZ MIL, NOVECIENTAS QUINCE PESETAS, OCHENTA
Y OCHO CENTIMOS.

Zaragoza 15 de Noviembre de 1963.

EL ARQUITECTO,

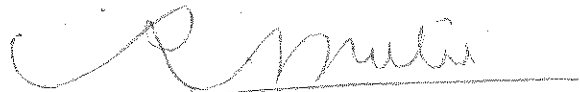

1963 NOV 15
VISADO