


Fachada

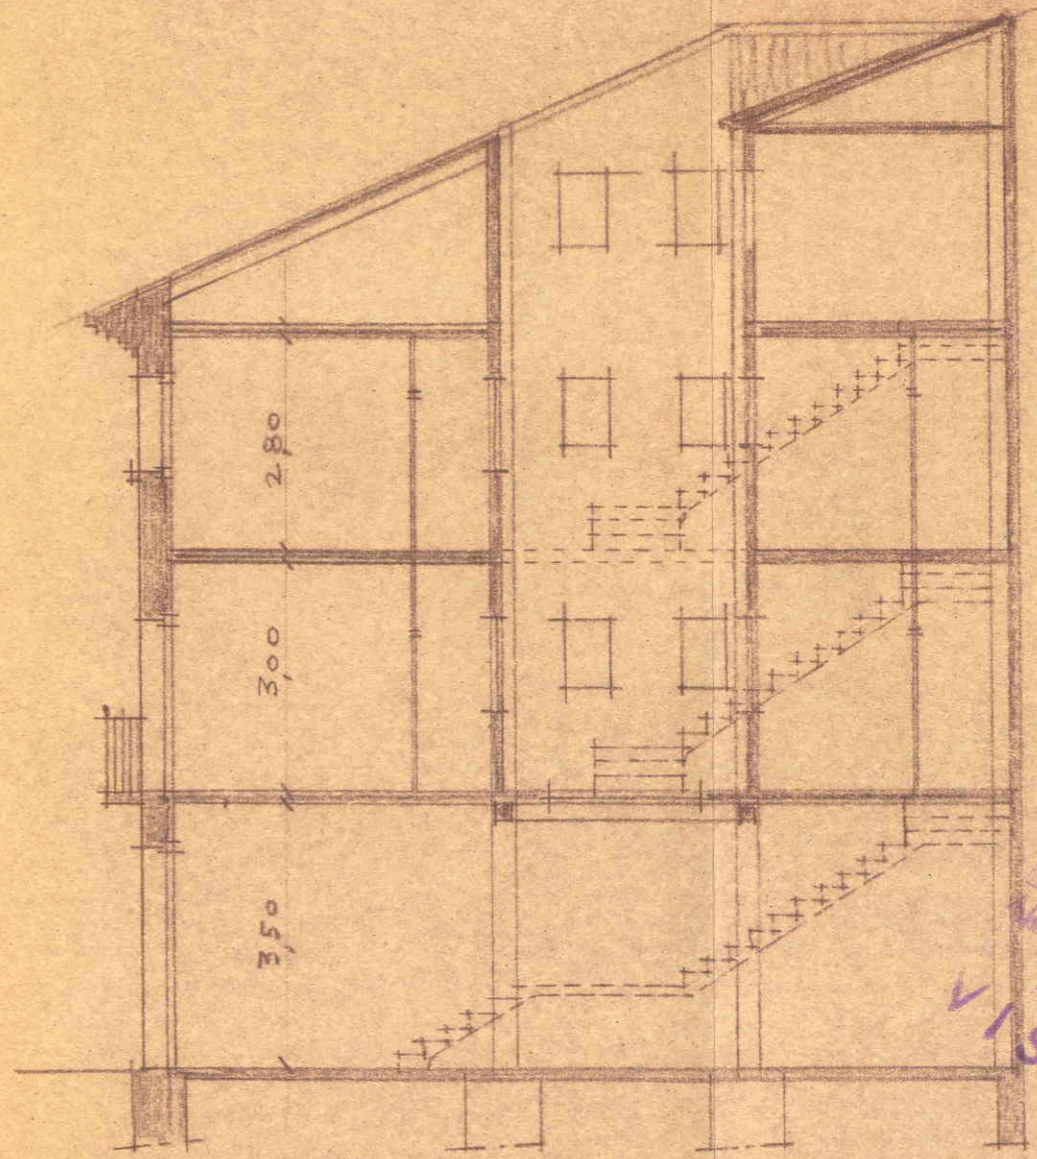

Sección

COLEGIO OFICIAL
DE ARQUITECTOS DE
ARAGÓN Y RIOJA
18 DIC. 1959
VISADO

ZARAGOZA NOVIEMBRE 1959
EL ARQUITECTO,
Jose Borobio
JOSE BOROBIO-ARQUITECTO
ZARAGOZA

Escala 1:100