


*PROYECTO PRIMITIVO*

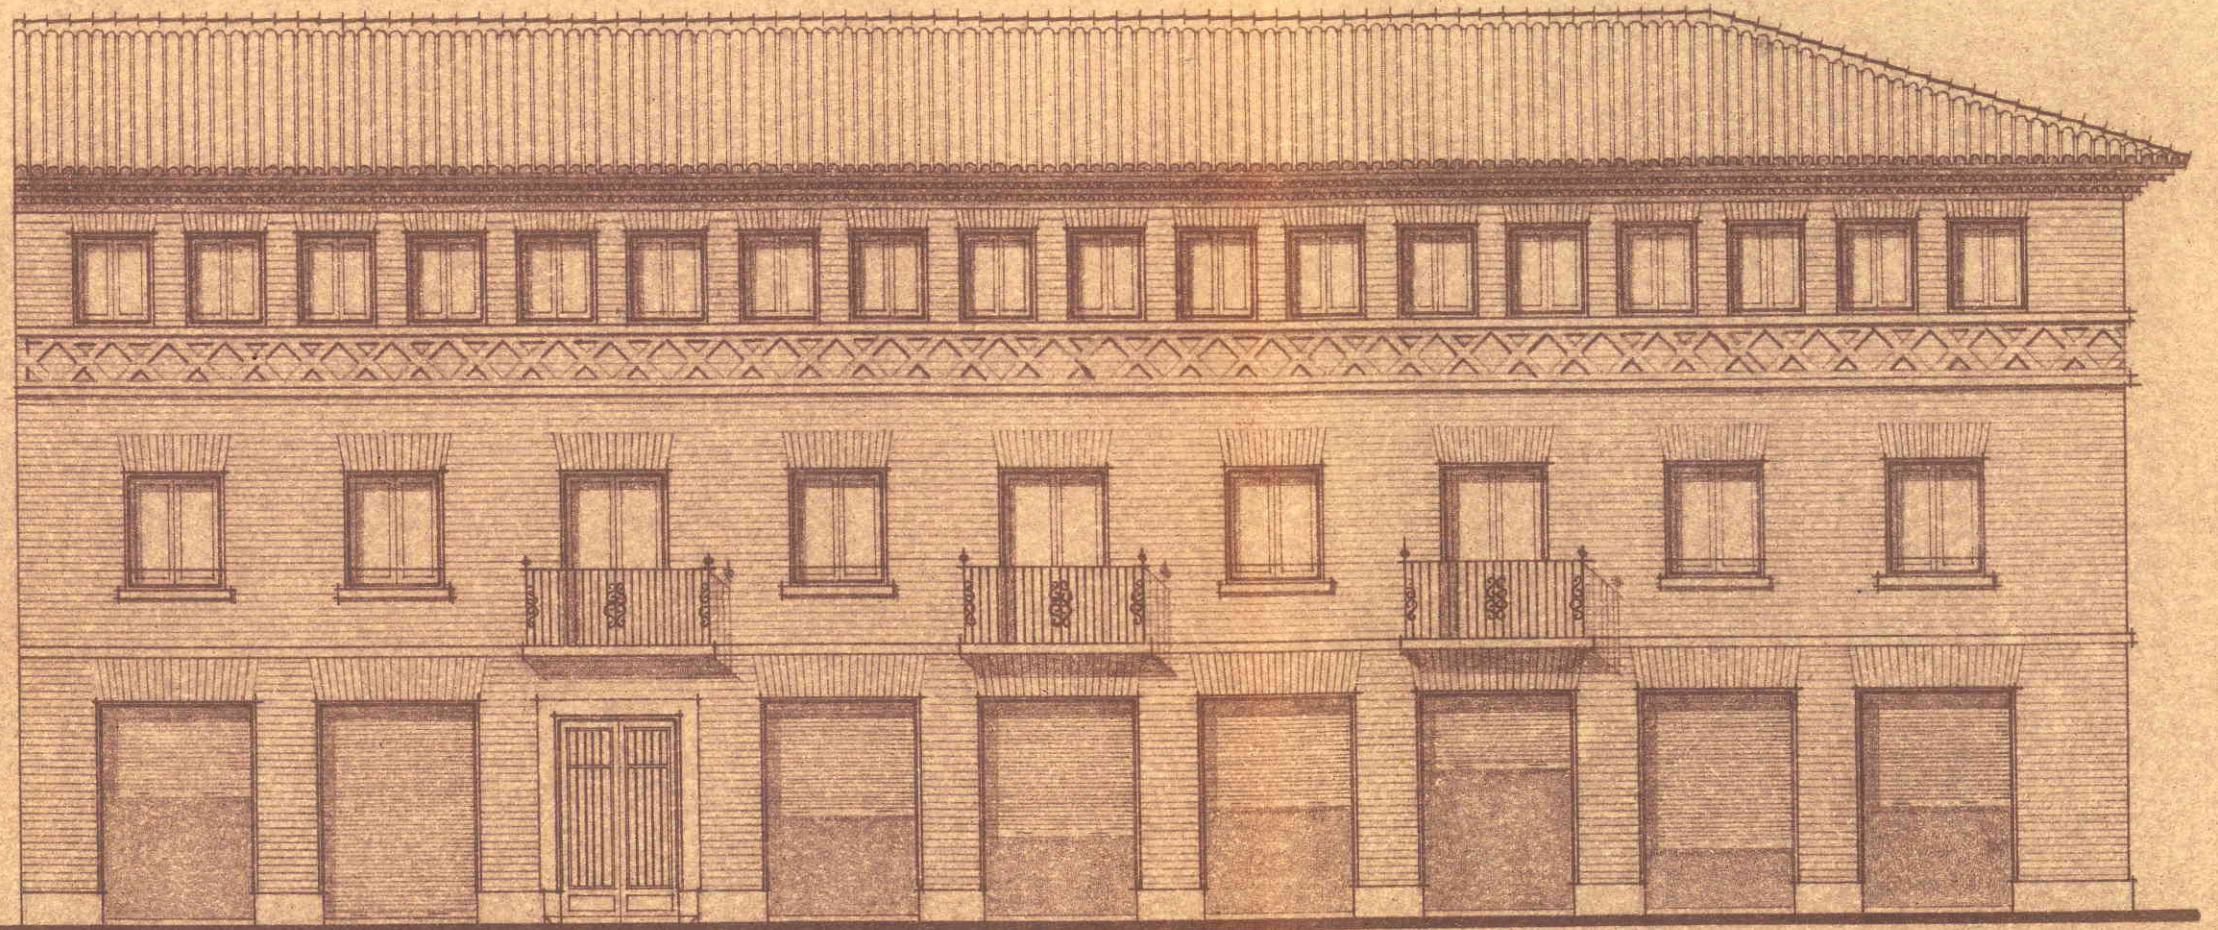

FACHADA PRAL.