PLANTAS 1 Y 2

PLANTA BAJA

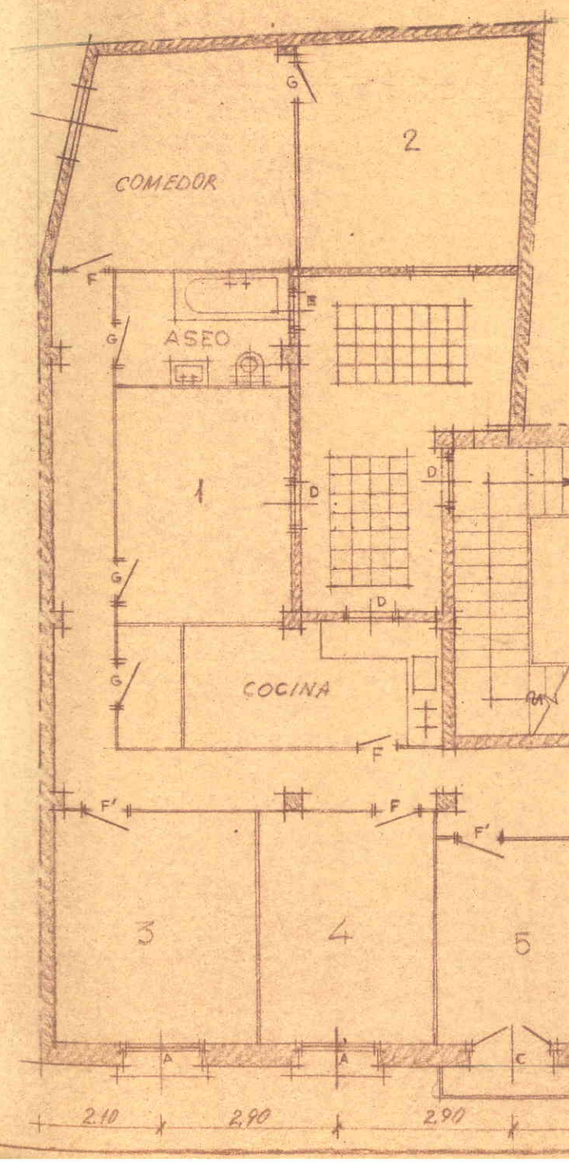

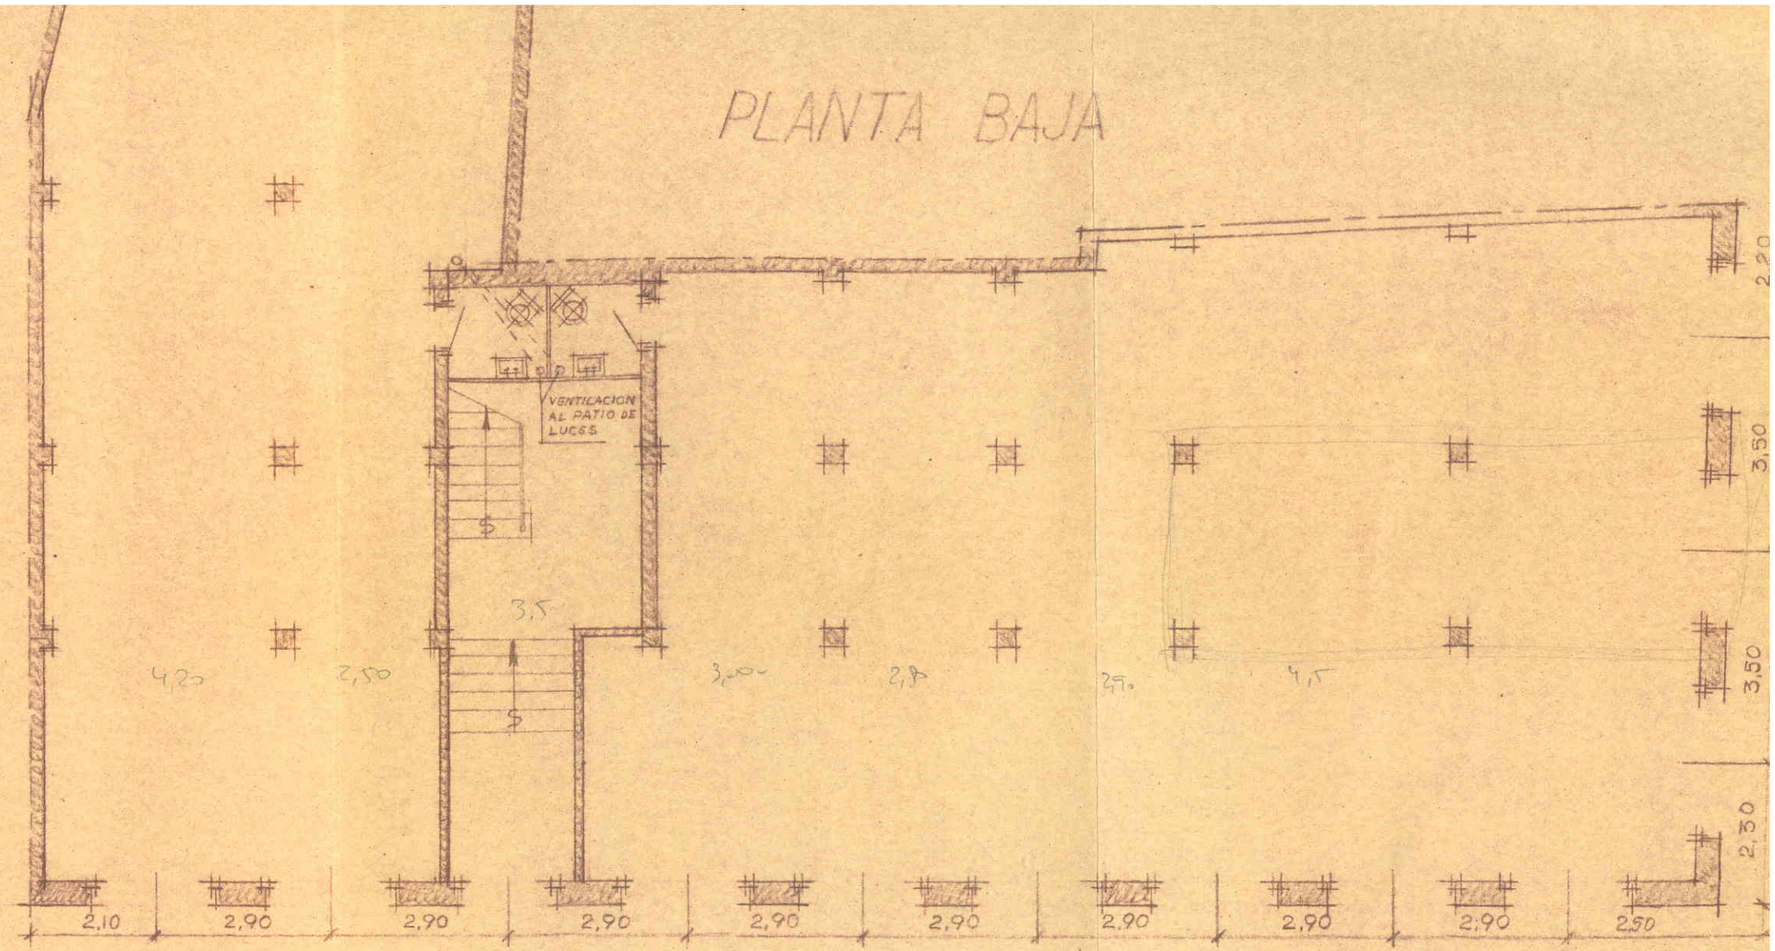

ESCALA 1:100

ZARAGOZA NOVIEMBRE 1959

EL ARQUITECTO:—