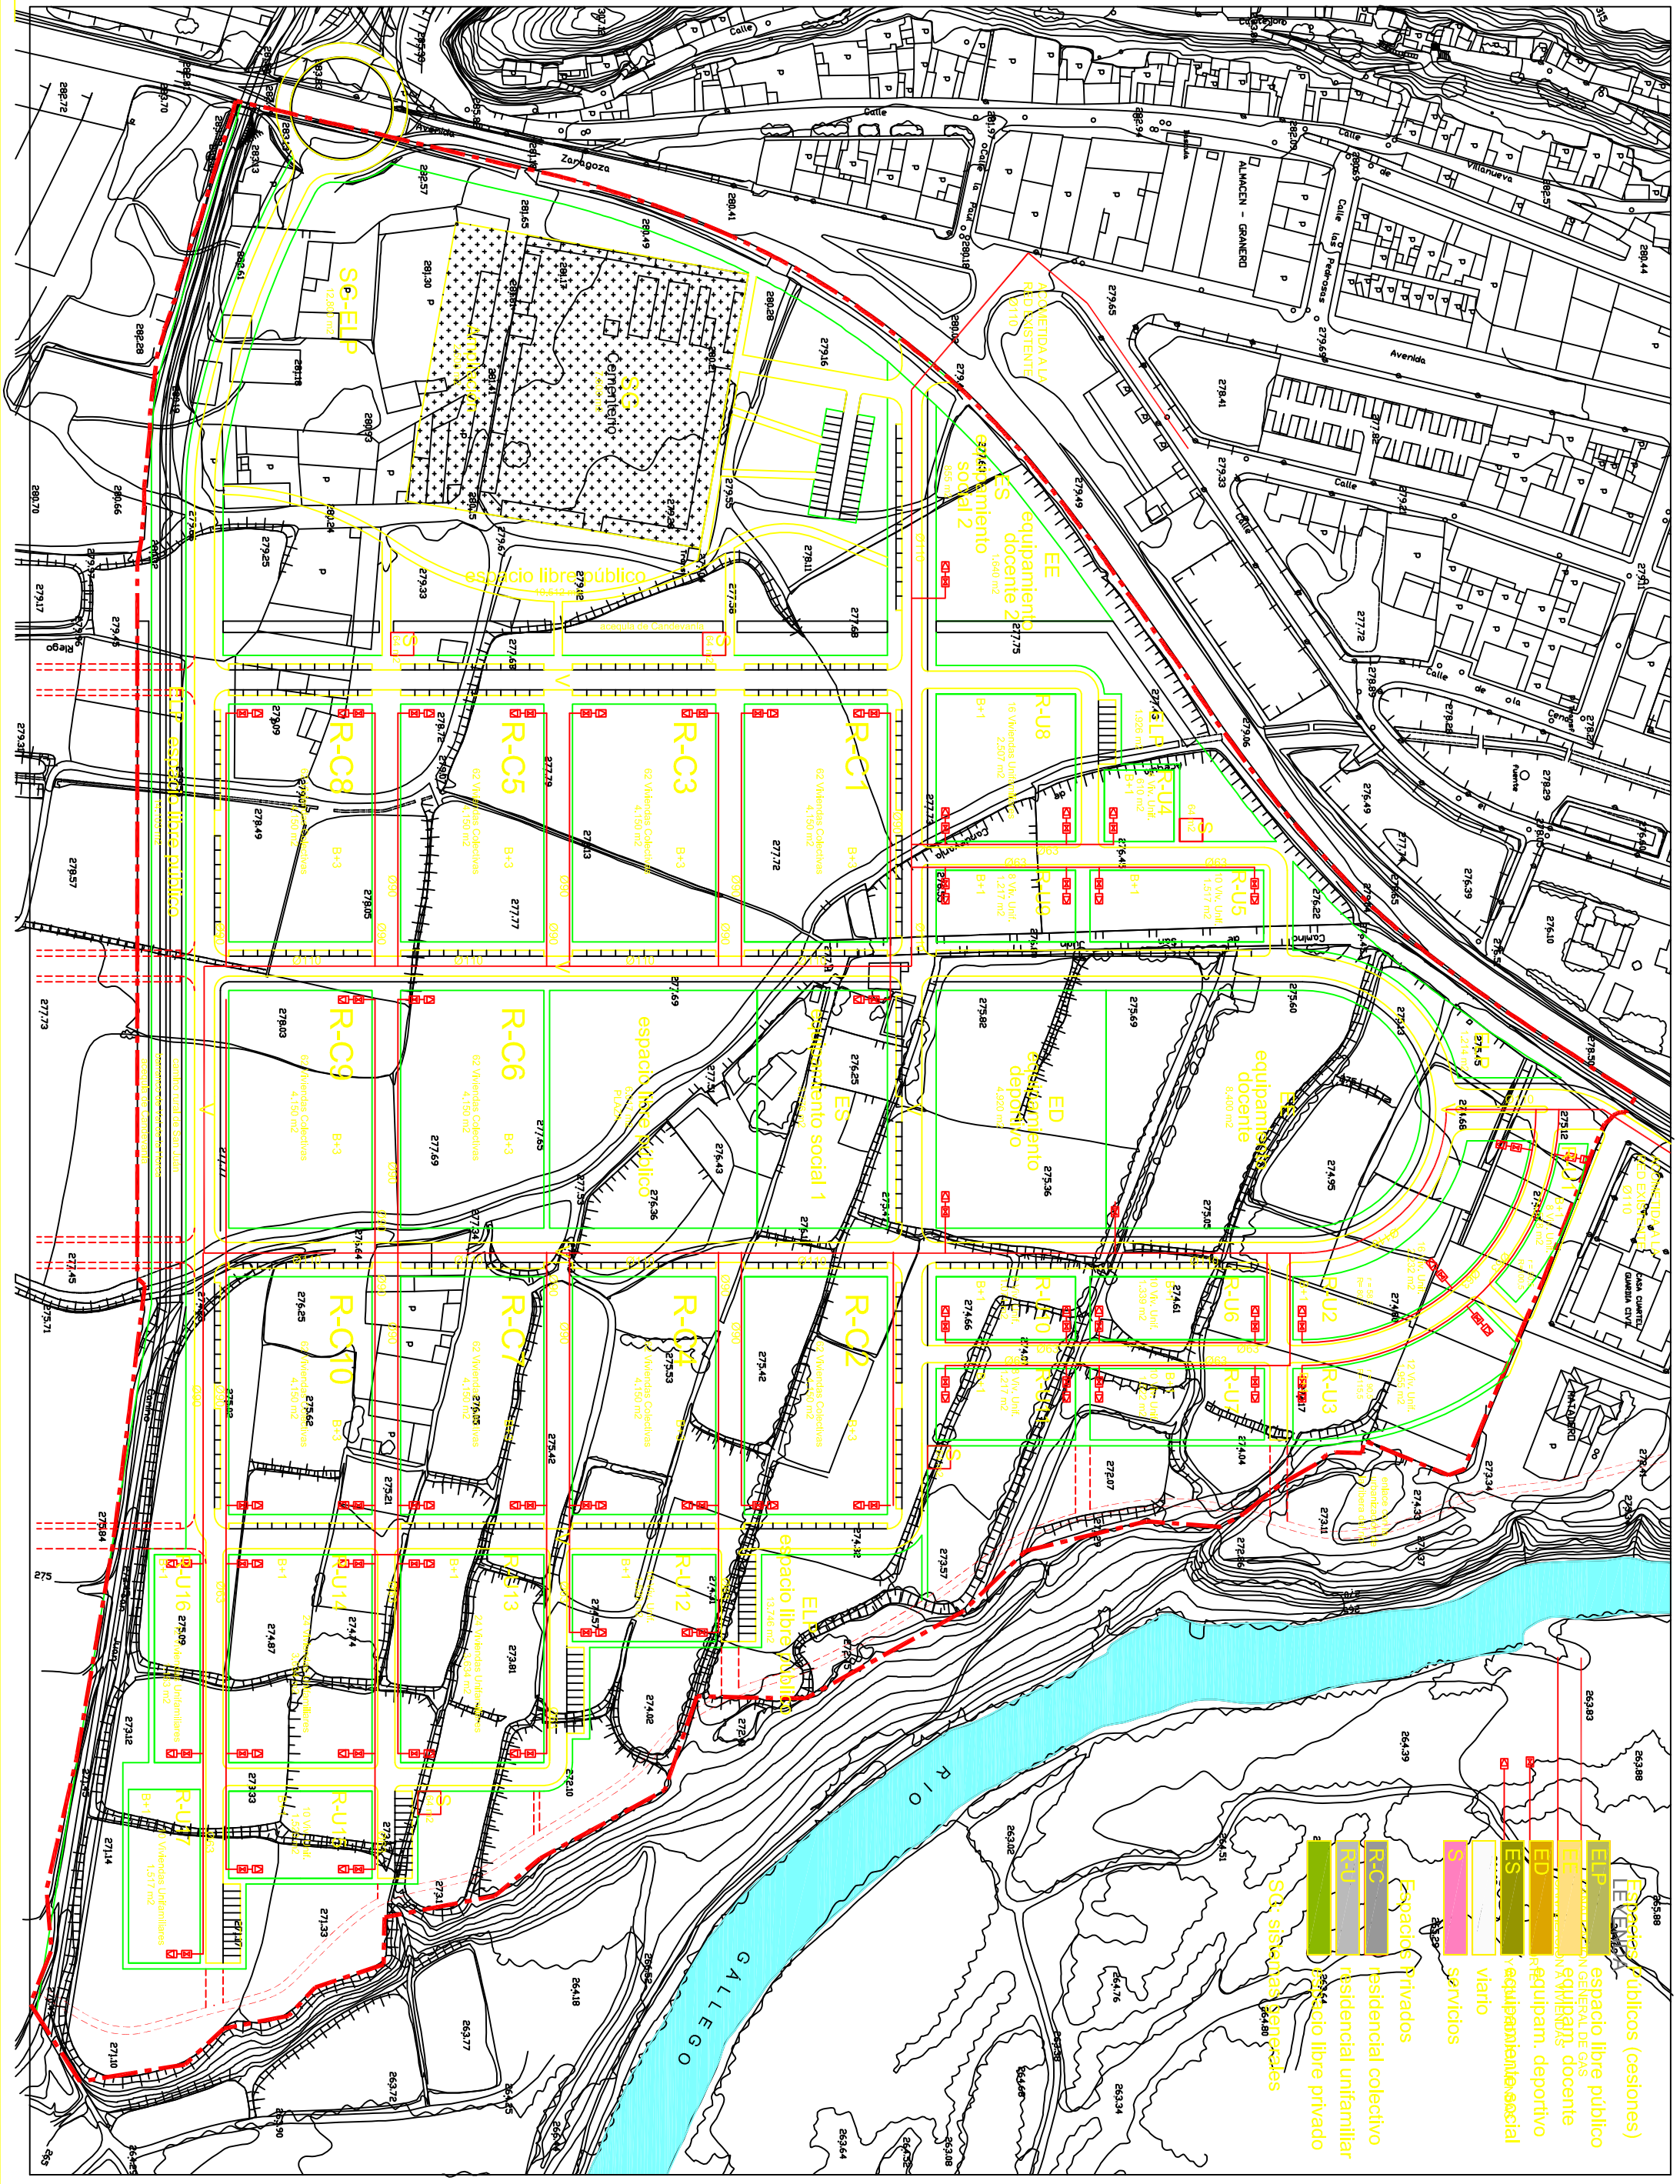

AYUNTAMIENTO DE ZUERA

PLAN PARCIAL DEL SECTOR ZUERA-SUR

MARZO 2002

Los Arquitectos: Manuel FERNÁNDEZ RAMÍREZ e Isabel ELORZA GARCÍA

ARQUITECTURA--URBANISMO
Paseo de Ruiseñores, 22
50006 ZARAGOZA

LIGNUM

proyecto

suministro de gas

ESCALA: 1/1.000

plano PR 4d

REF: Zuera-PP-PRO4d