


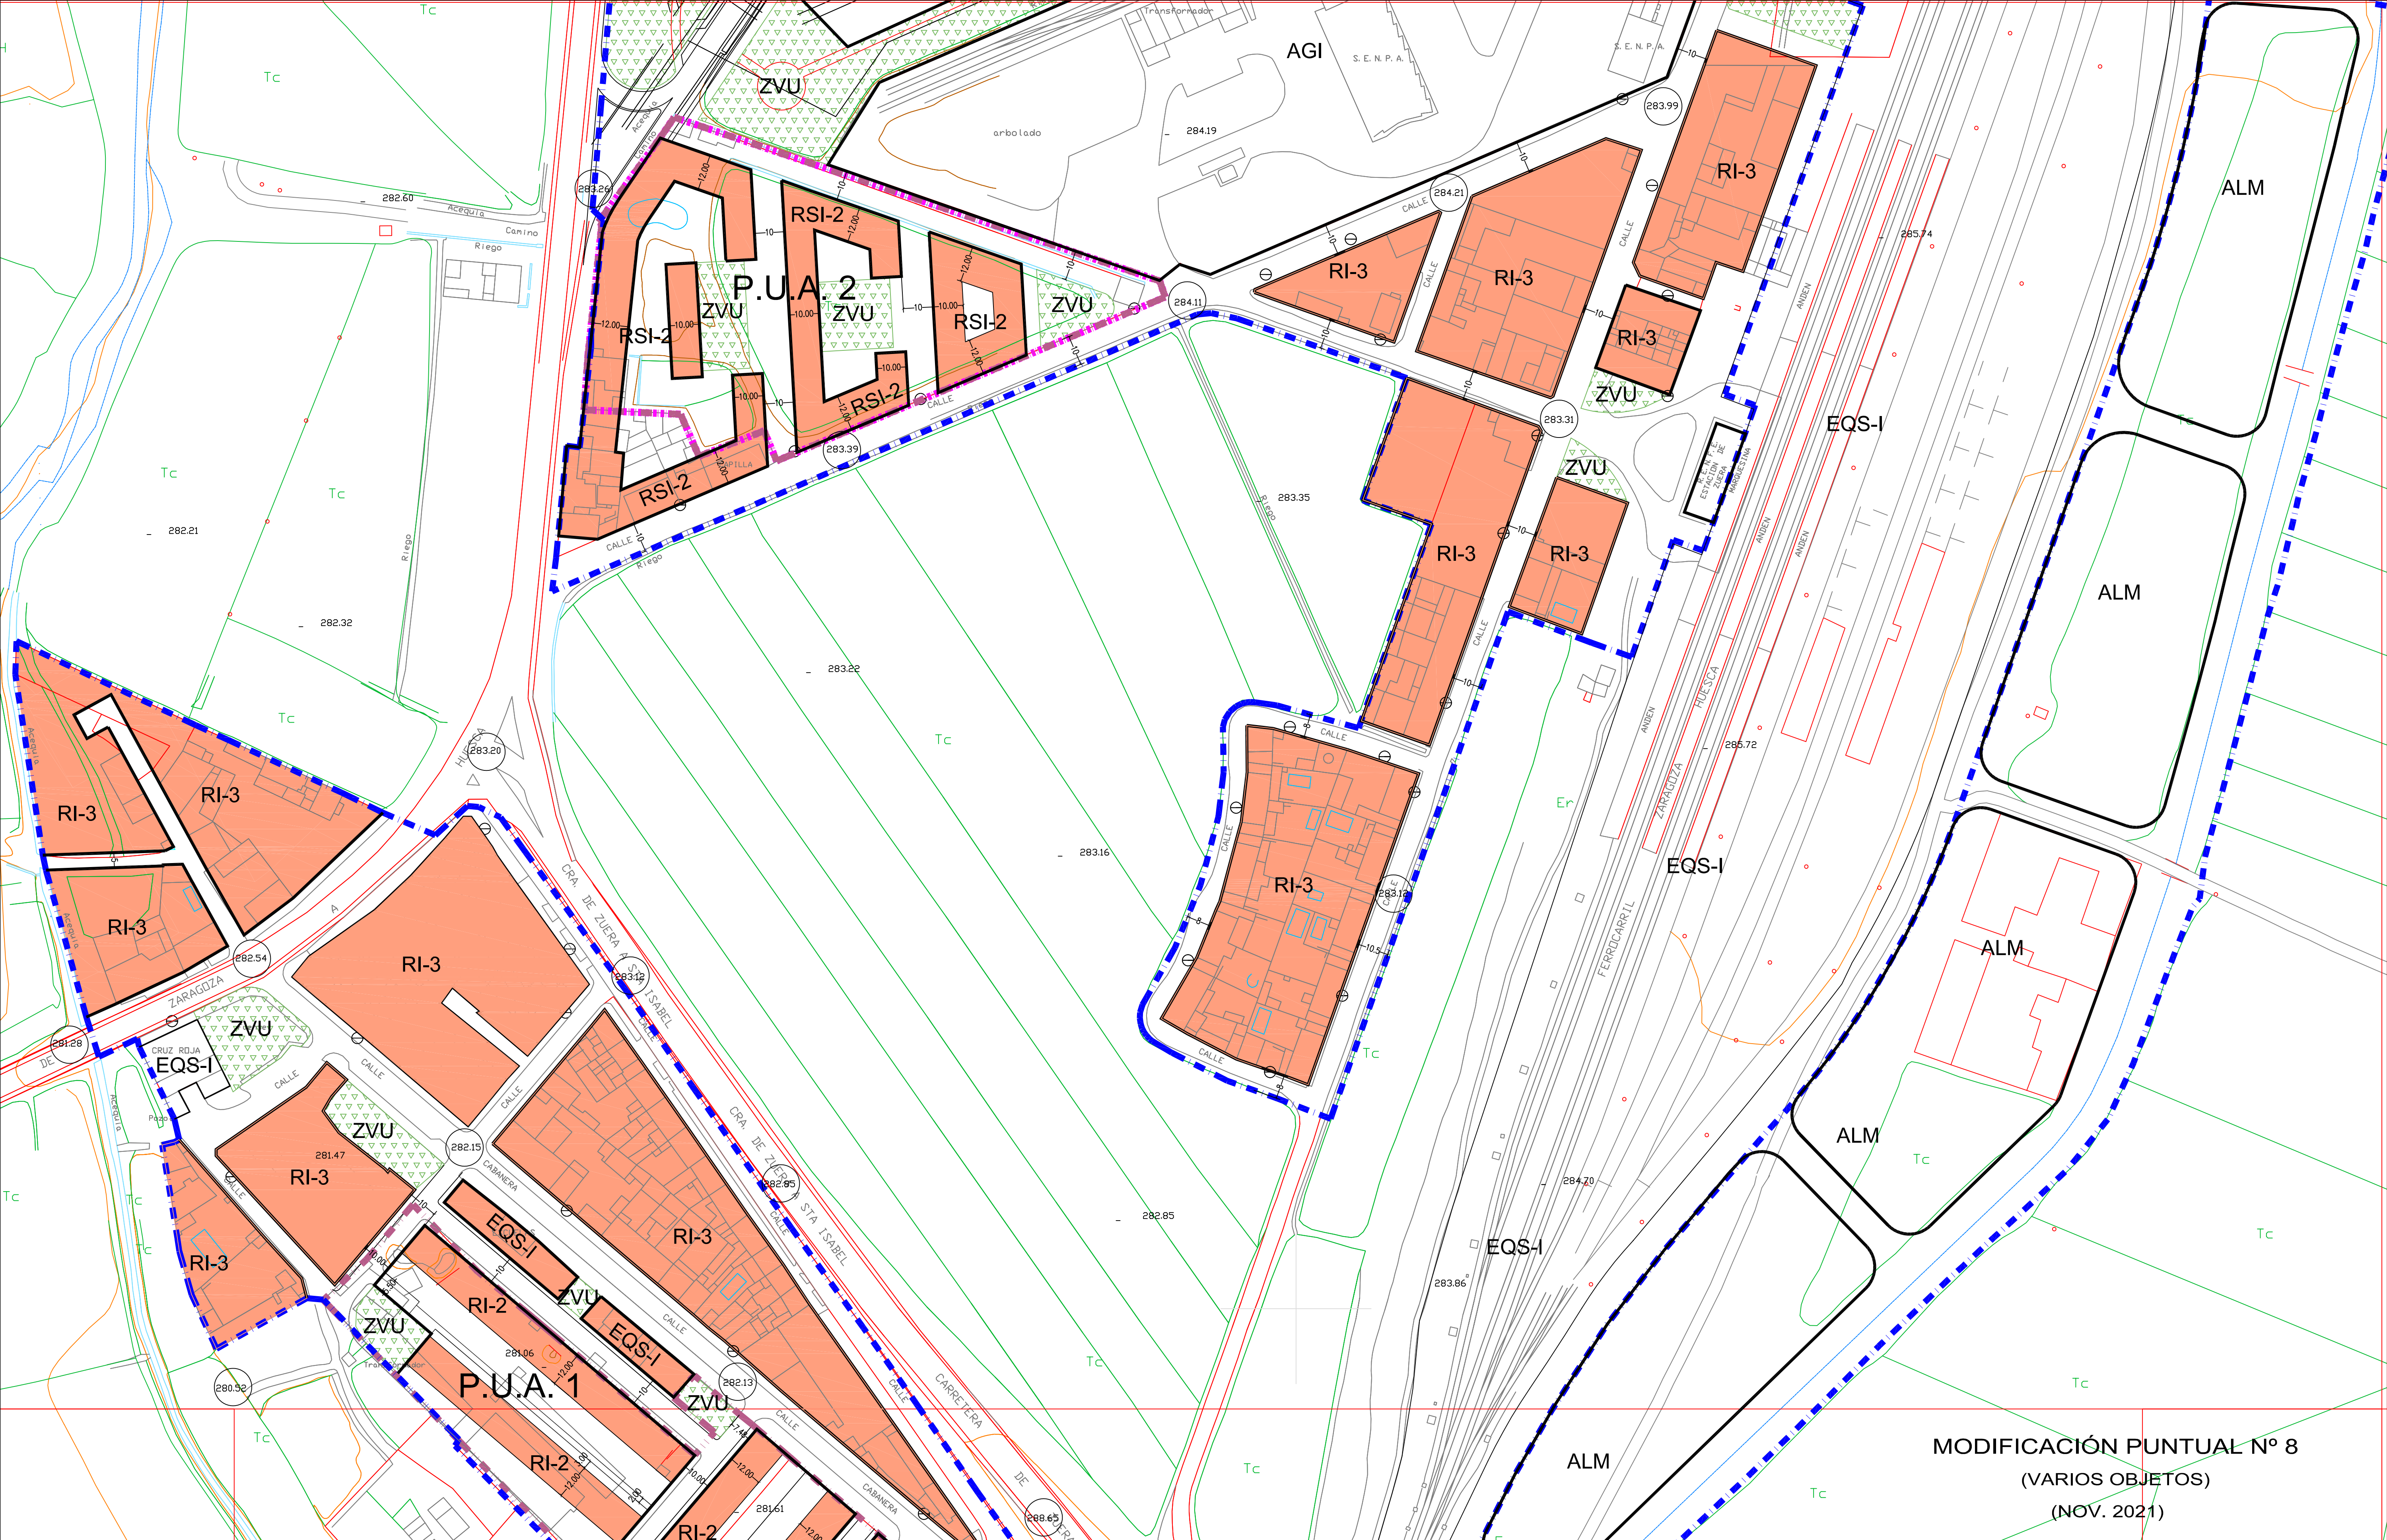

R-I-C.A. RESIDENCIAL INTENSIVA CASCO ANTIGUO		RSI-1 RESIDENCIAL SEMINTENSIVA GRADO 1		RE-1 RESIDENCIAL EXTENSIVA GRADO 1		IN-0 INDUSTRIAL GRADO 0		IN-4 INDUSTRIAL GRADO 4		EQS-I EQUIPAMIENTO Y SERVICIOS PRIVADO		287.57 RASANTES DEL TERRENO		DELIMITACION SUELO URBANO	
RI-1 RESIDENCIAL INTENSIVA GRADO 1		RSI-2 RESIDENCIAL SEMINTENSIVA GRADO 2		RE-2 RESIDENCIAL EXTENSIVA GRADO 2		IN-1 INDUSTRIAL GRADO 1		AGI AGROINDUSTRIAL		DP DEPORTIVA		-12.00- COTAS		DELIMITACION UNIDADES EJECUCION	
RI-2 RESIDENCIAL INTENSIVA GRADO 2		RSI-3 RESIDENCIAL SEMINTENSIVA GRADO 3		RE-3 RESIDENCIAL EXTENSIVA GRADO 3		IN-2 INDUSTRIAL GRADO 2		ALM ALMACENAJE		ZVU ZONA VERDE PUBLICA		Z.U.A. 00 NUMERO UNIDAD DE EJECUCION		ALINEACIONES	
RI-3 RESIDENCIAL INTENSIVA GRADO 3		RSI-4 RESIDENCIAL SEMINTENSIVA GRADO 4		RE-4 RESIDENCIAL EXTENSIVA GRADO 4		IN-3 INDUSTRIAL GRADO 3		EQS-U EQUIPAMIENTO Y SERVICIOS PUBLICO		ZVI ZONA VERDE PRIVADA		FONDO EDIFICABLE		ESCALA: 1/1000	
EXMO. AYUNTAMIENTO DE ZUERA		TEXTO REFUNDIDO PLAN GENERAL DE ORDENACION URBANA DE ZUERA		EQUIPO REDACTOR: NICOLAS SERRANO AULLÓ Arquitecto		JOSE IGNACIO SAINZ SORDO Abogado		FECHA: MAYO 2013		DESIGNACION: ZONIFICACION ALINEACIONES Y FONDOS ALTURAS, COTAS Y RASANTES		HOJA: 10		Z.A. 10 Z	