


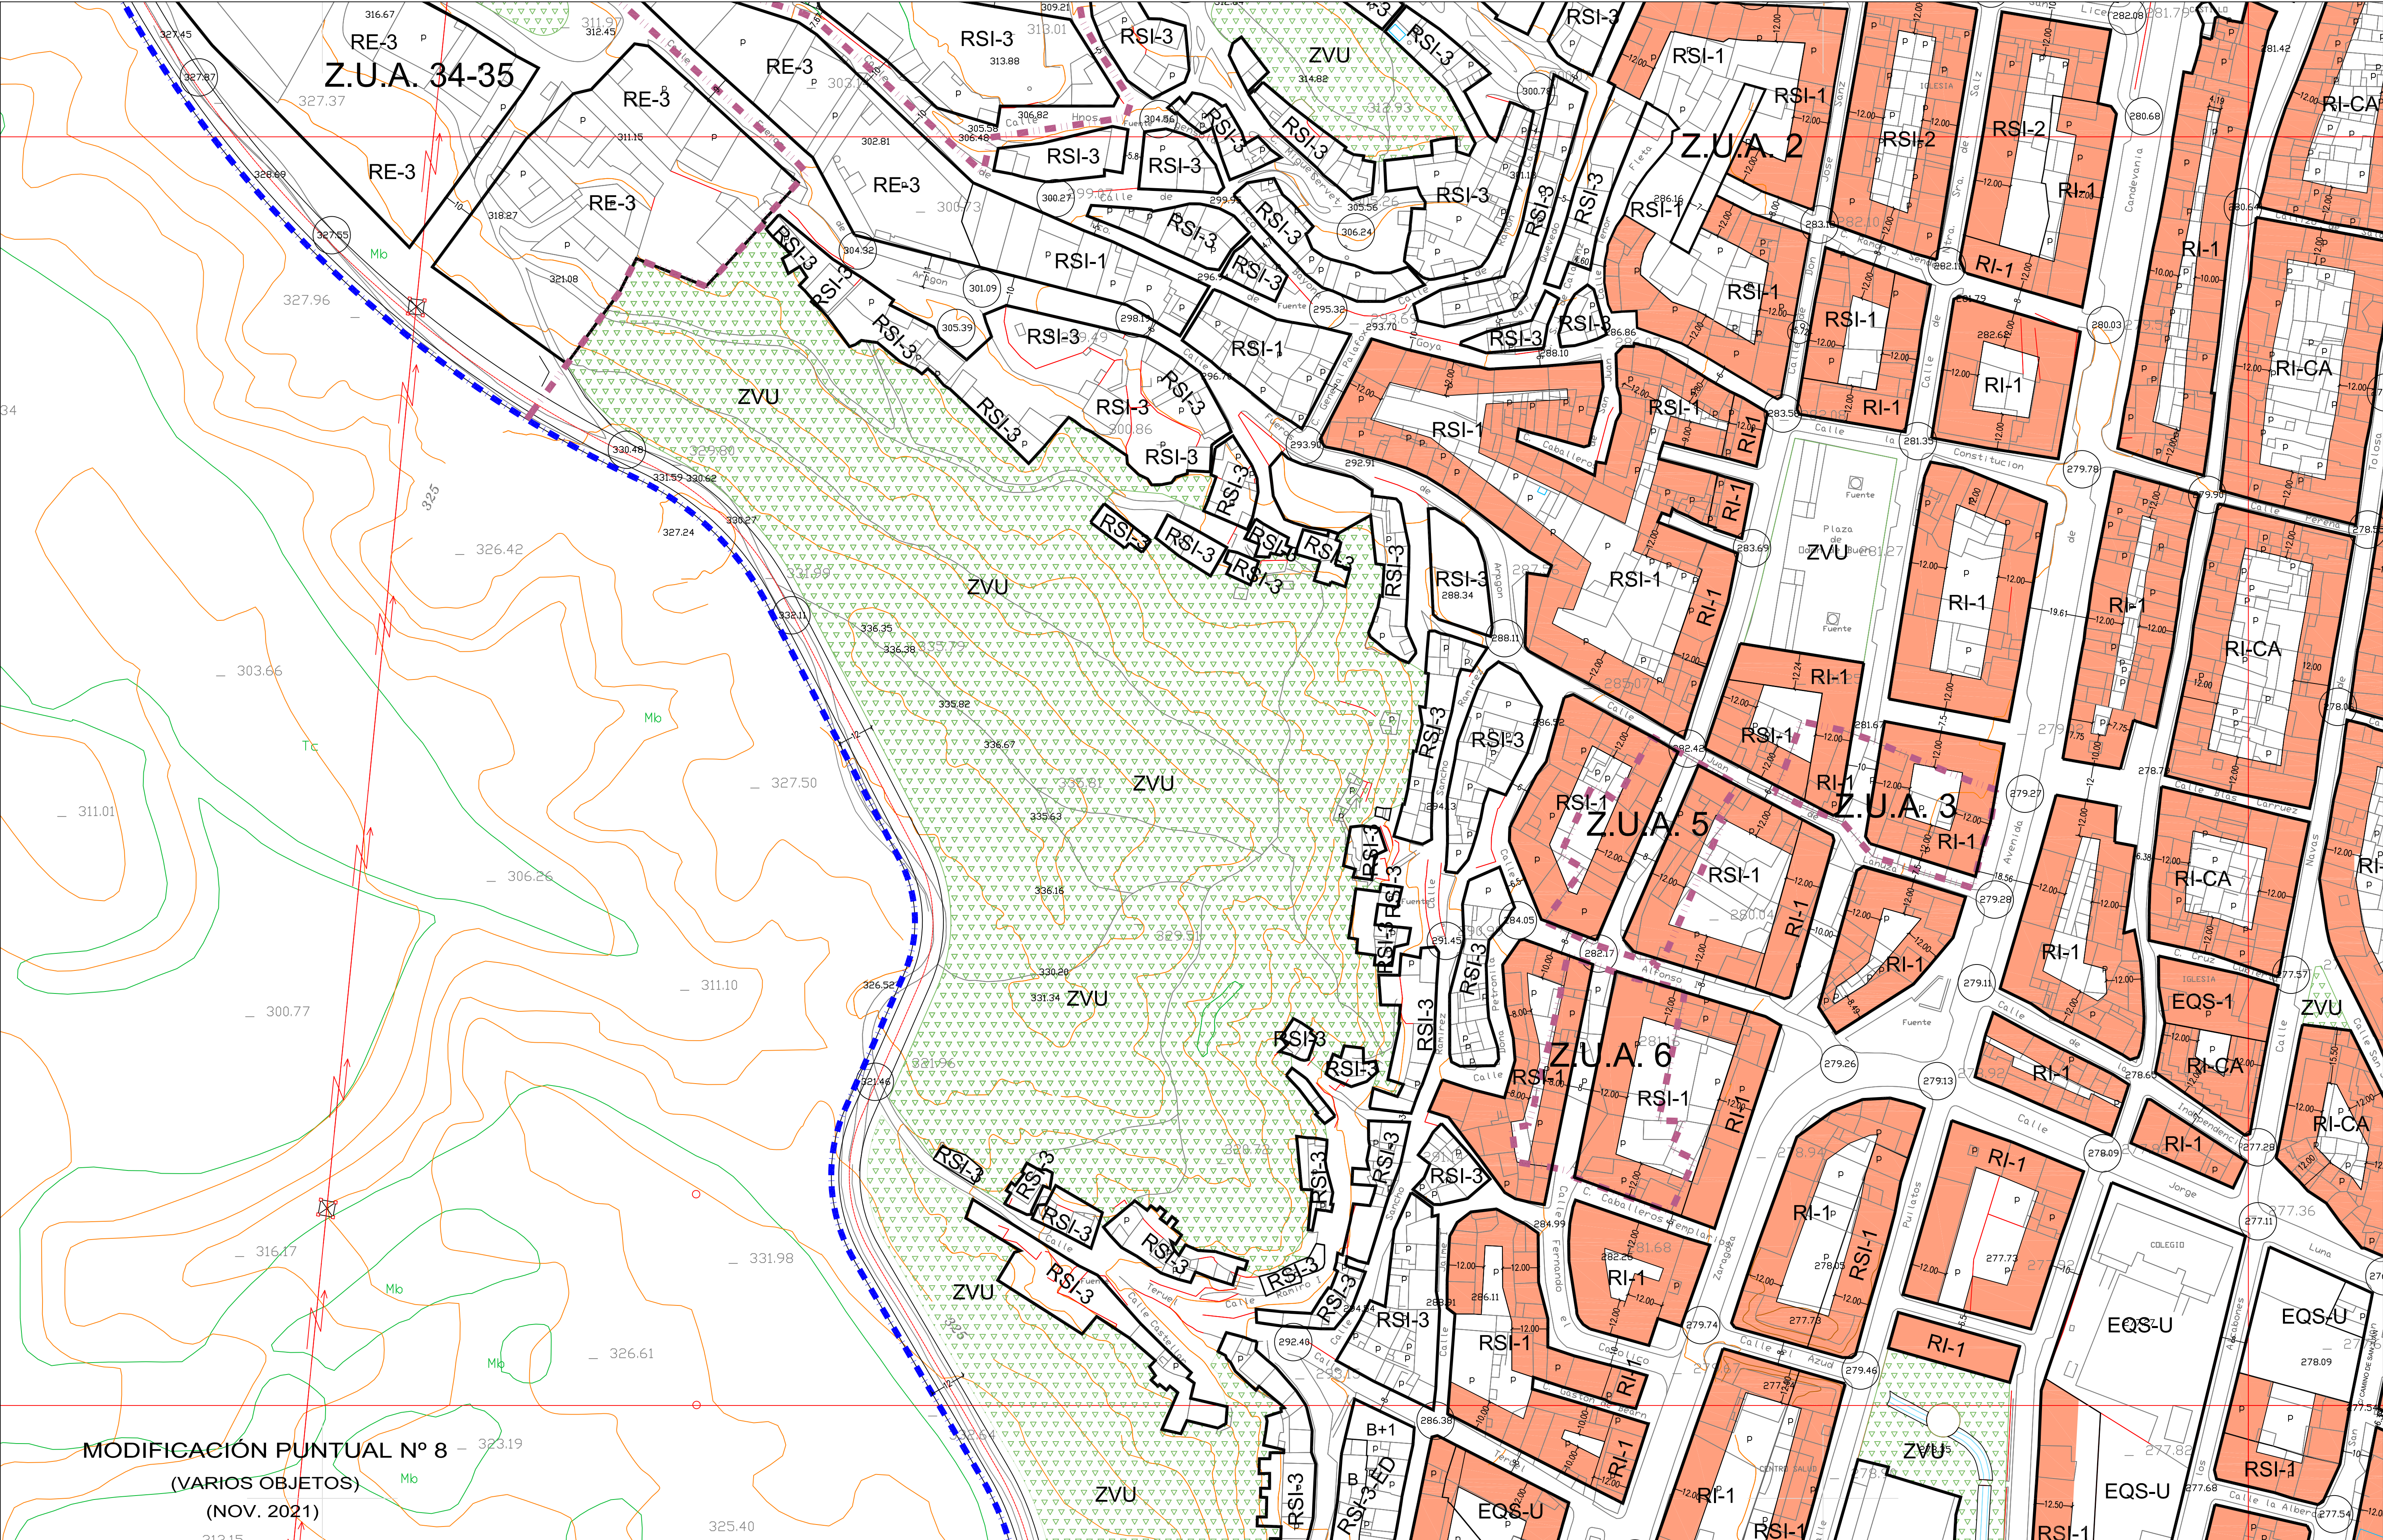

RI-C.A.

RESIDENCIAL INTENSIVA CASCO ANTIGUO

RI-1

RESIDENCIAL INTENSIVA GRADO 1

RI-2

RESIDENCIAL INTENSIVA GRADO 2

RI-3

RESIDENCIAL INTENSIVA GRADO 3

RSI-1

RESIDENCIAL SEMINTENSIVA GRADO 1

RSI-2

RESIDENCIAL SEMINTENSIVA GRADO 2

RSI-3

RESIDENCIAL SEMINTENSIVA GRADO 3

RSI-4

RESIDENCIAL SEMINTENSIVA GRADO 4

RE-1

RESIDENCIAL EXTENSIVA GRADO 1

RE-2

RESIDENCIAL EXTENSIVA GRADO 2

RE-3

RESIDENCIAL EXTENSIVA GRADO 3

RE-4

RESIDENCIAL EXTENSIVA GRADO 4

IN-0

INDUSTRIAL GRADO 0

IN-1

INDUSTRIAL GRADO 1

IN-2

INDUSTRIAL GRADO 2

IN-3

INDUSTRIAL GRADO 3

IN-4

AGI

ALM

EQS-U

INDUSTRIAL GRADO 4

AGROINDUSTRIAL

ALMACENAJE

EQUIPAMIENTO Y SERVICIOS PUBLICO

EQS-I

DP

ZVU

ZVI

EQUIPAMIENTO Y SERVICIOS PRIVADO

DEPORTIVA

ZONA VERDE PUBLICA

ZONA VERDE PRIVADA

287.57

12.00

RASANTES DEL TERRENO

COTAS

DELIMITACION SUELO URBANO

DELIMITACION UNIDADES EJECUCION

ALINEACIONES

FONDO EDIFICABLE

1/1000

HOJA:

Z.A.

15

Z

EXMO. AYUNTAMIENTO DE ZUERA

TEXTO REFUNDIDO PLAN GENERAL DE ORDENACION URBANA DE ZUERA

EQUIPO REDACTOR:

NICOLAS SERRANO AULLÓ

Arquitecto

JOSE IGNACIO SAINZ SORDO

Abogado

FECHA:

MAYO 2013

DESIGNACION:

ZONIFICACION ALINEACIONES Y FONDOS ALTURAS, COTAS Y RASANTES

ESCALA:

1/1000

HOJA:

Z.U.A. 00

NUMERO UNIDAD DE EJECUCION