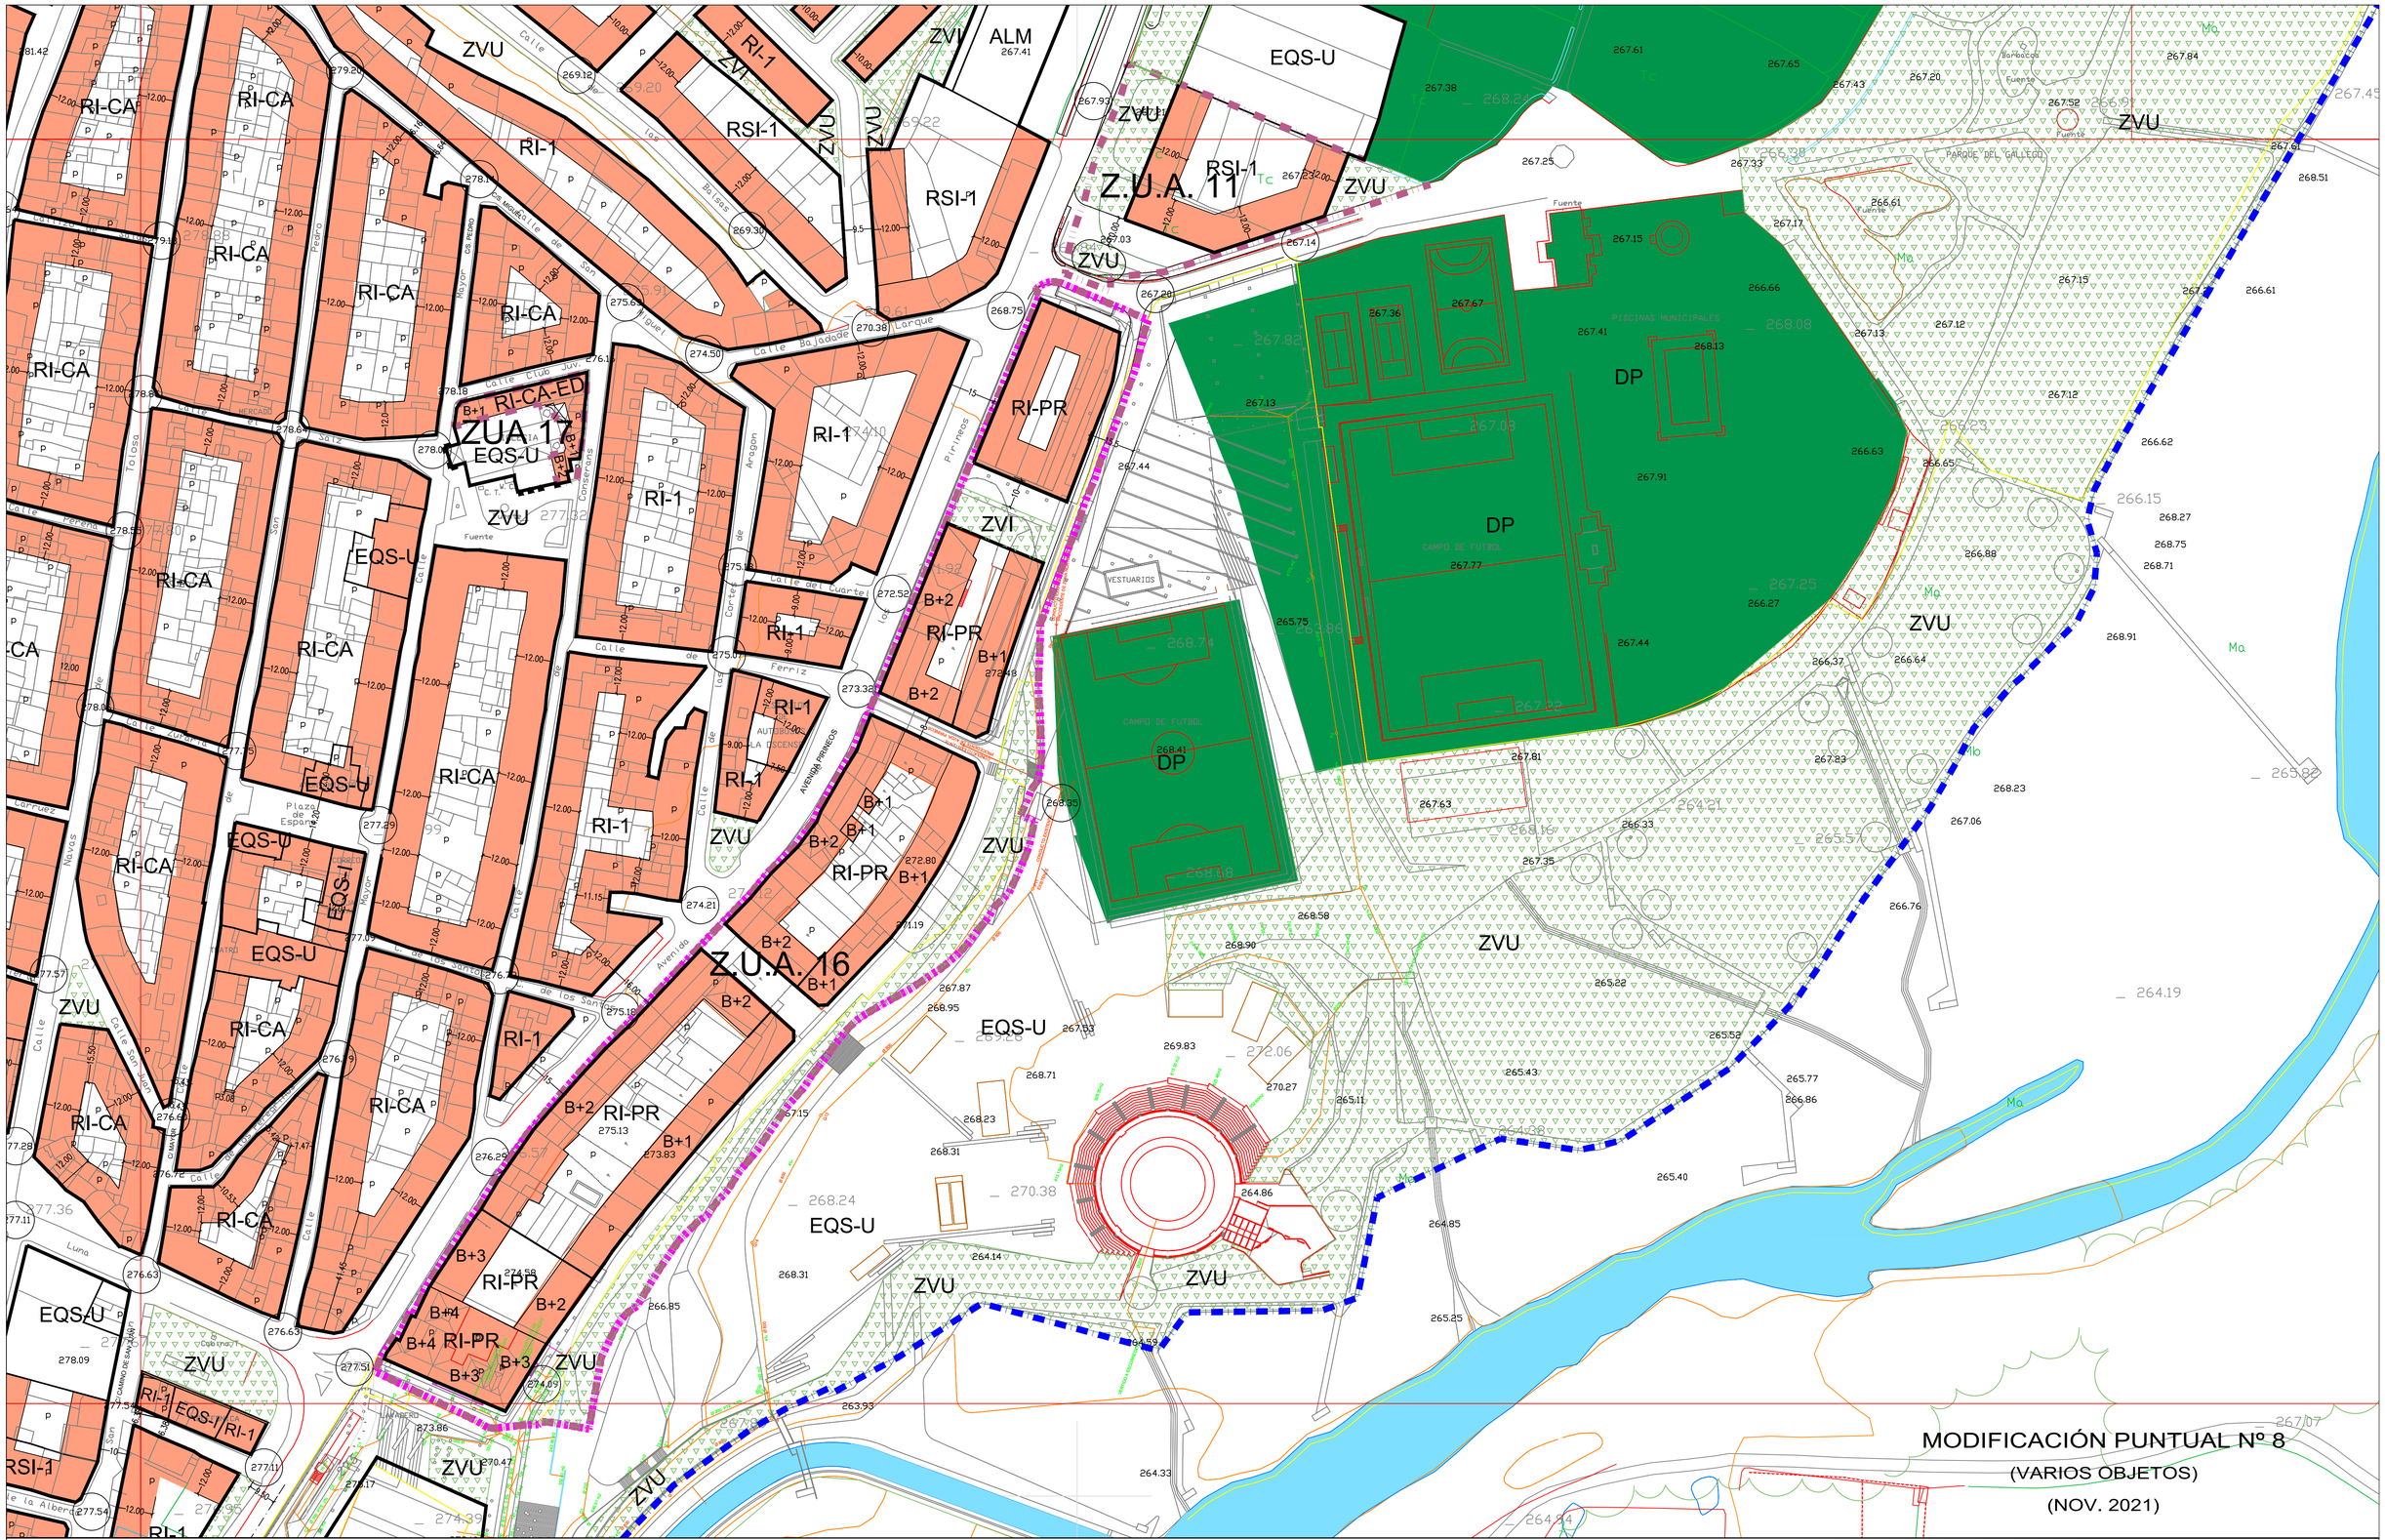

MODIFICACIÓN PUNTUAL Nº 8

(VARIOS OBJETOS)

(NOV. 2021)

RI-C.A.	RESIDENCIAL INTENSIVA CASCO ANTIGUO	RSI-1	RESIDENCIAL SEMIINTENSIVA GRADO 1	RE-1	RESIDENCIAL EXTENSIVA GRADO 1	IN-0	INDUSTRIAL GRADO 0	IN-4	INDUSTRIAL GRADO 4	EQS-I	EQUIPAMIENTO Y SERVICIOS PRIVADO
RI-1	RESIDENCIAL INTENSIVA GRADO 1	RSI-2	RESIDENCIAL SEMIINTENSIVA GRADO 2	RE-2	RESIDENCIAL EXTENSIVA GRADO 2	IN-1	INDUSTRIAL GRADO 1	AGI	AGROINDUSTRIAL	DP	DEPORTIVA
RI-2	RESIDENCIAL INTENSIVA GRADO 2	RSI-3	RESIDENCIAL SEMIINTENSIVA GRADO 3	RE-3	RESIDENCIAL EXTENSIVA GRADO 3	IN-2	INDUSTRIAL GRADO 2	ALM	ALMACENAJE	ZVU	ZONA VERDE PUBLICA
RI-3	RESIDENCIAL INTENSIVA GRADO 3	RSI-4	RESIDENCIAL SEMIINTENSIVA GRADO 4	RE-4	RESIDENCIAL EXTENSIVA GRADO 4	IN-3	INDUSTRIAL GRADO 3	EQS-U	EQUIPAMIENTO Y SERVICIOS PUBLICO	ZVI	ZONA VERDE PRIVADA

287.57 RASANTES DEL TERRENO

12.00 COTAS

Z.U.A. 00 NUMERO UNIDAD DE EJECUCION

DELIMITACION SUELO URBANO

DELIMITACION UNIDADES EJECUCION

ALINEACIONES

FONDO EDIFICABLE

EXMO. AYUNTAMIENTO DE ZUERA

TEXTO REFUNDIDO PLAN GENERAL DE ORDENACION URBANA DE ZUERA

EQUIPO REDACTOR :

NICOLAS SERRANO AULLÓ — Arquitecto

JOSE IGNACIO SAINZ SORDO — Abogado

serrano arquitectura urbanismo

du deuza urbanismo

FECHA: MAYO 2013

DESIGNACION: ZONIFICACION ALINEACIONES Y FONDOS ALTURAS, COTAS Y RASANTES

ESCALA: 1/1000

HOJA:

Z.A. 16 Z